

NOTA IMPORTANTE

- EL CONTRATISTA VERIFICARÁ TODAS LAS CONDICIONES EXISTENTES, ASÍ COMO LAS DIMENSIONES EN OBRA, USARÁ LOS PLANOS ESTRUCTURALES EN CONJUNTO CON LOS ARQUITECTÓNICOS Y TODOS LOS PLANOS DE INSTALACIONES AL INICIO DE LA OBRA PARA NOTIFICAR AL PROYECTISTA Y AL INGENIERO DEL ÁREA CORRESPONDIENTE CUALQUIER INCONSISTENCIA, Y DE ESTA FORMA PROCESAR A SU ACLARACIÓN Y REVISIÓN.

NOTAS GENERALES

- 1.- TODOS LOS TRABAJOS SERÁN HECHOS DE ACUERDO AL REGLAMENTO DE CONTRATACIÓN LOCAL Y A CUALQUIER OTRO CÓDIGO, REGLAMENTO O NORMA QUE TENGA AUTORIDAD SOBRE ESTE PROYECTO.
- 2.- EL CONTRATISTA DEBERÁ VERIFICAR TODAS LAS DIMENSIONES Y CONDICIONES MOSTRADAS EN LOS PLANOS, NOTIFICANDO POR ESCRITO A LA PERSONA ENCARGADA DE LA SUPERVISIÓN DE CUALQUIER DESVIACIÓN, OMISIÓN, IRREGULARIDAD O CONFLICTO, RELACIONADO CON EL PROYECTO. LOS TRABAJOS SERÁN SUSPENDIDOS EN EL PUNTO EN CUESTIÓN HASTA QUE LA MODIFICACIÓN O CORRECCIÓN SEA OFICIALIZADA POR EL ÁREA PERTINENTE.
- 3.- NO TOMAR MEDIDAS A ESCALA, LAS COTAS SEEN SOBRE EL DIBUJO, LAS COTAS DE LOS DETALLES A MAYOR ESCALA, SIEMPRE SOBRE LAS COTAS DE LOS DETALLES A MENOR ESCALA.
- 4.- TODOS LOS MATERIALES, MÉTODOS DE INSTALACIÓN Y ACABADOS DE SISTEMAS DE CONSTRUCCIÓN, DE CADA PARTE DE OBRA, DEBERÁN DE SER HECHOS CONFORME A LAS ESPECIFICACIONES DE INSTALACIÓN INDICADAS POR EL FABRICANTE, PARA OBTENER EL USO ESPERADO.
- 5.- LOS HOMBRES Y LOS LOGOS DE LOS FABRICANTES NO DEBERÁN DE SER VISIBLES A MENOS DE QUE FORMEN PARTE INTEGRAL DEL ACABADO FINAL DEL PRODUCTO.
- 6.- NO SE EFECTUARÁN NI SE CONSTRUIRÁN CAMBIOS AL PROYECTO SIN APROBACIÓN DOCUMENTADA DEL SUPERVISOR DEL PROYECTO.
- 7.- AL REALIZAR LAS EXCAVACIONES PERTINENTES AL PROYECTO, SE DEBERÁ TENER CUIDADO CON LAS INSTALACIONES QUE PUEDAN ESTAR OCULTAS Y NO MARCADAS POR SUPERVISIÓN.
- 8.- SI DURANTE EL PROCESO DE EXCAVACIÓN EN TERRENO TIPO "B" SE DESCUBRIERAN AGRIETAS O LA ROCA FUNDAMENTE ESTÁ DEMASIADO CRAGUEADA SE CONSULTARÁ CON EL CORRESPONDIENTE DE SEGUIMIENTO ESTRUCTURAL PARA DETERMINAR EL PROCESO A SEGUIR EN ESTE PUNTO EN ESPECÍFICO.

Director Responsable de Obra: _____

FECHA	REVISIÓN	DESCRIPCIÓN	REVISOR	APROBADO
	1			
	2			
	3			

RECTORÍA
2023-2029
DRA. VIRIDIANA AYDEE LEÓN HERNÁNDEZ
RECTORA

ARQ. OSCAR G. LASTRA FERNÁNDEZ
DIRECTOR GENERAL DE INFRAESTRUCTURA U.A.E.M.

PROYECTO:
CONSTRUCCIÓN Y REHABILITACIÓN DE
ESPACIOS EXTERIORES DE LA ESCUELA
DE TÉCNICOS LABORATORISTAS

UBICACIÓN:
AV. UNIVERSIDAD 10001, Col. CHAMILPA
CUERNAVACA, MORELOS

PLANO:
PLANTA ARQUITECTÓNICA DE CONJUNTO

ÁREA TOTAL	ÁREA CONSTRUCCIÓN	NOTA:
INDICADA	ADOTACIONES	
FECHA:	METROS	
MARZO 2026	CLAVE PLANO	
PROYECTISTA:	A-1	
D.G.L.		












NOMBRE ARCHIVO:
ESCALERA SENDERO REGURO V.3.0_DWG

DIBUJO:
DEPTO. DE PROYECTOS

ESCALERA 3

ESCALERA 2

ESCALERA 1

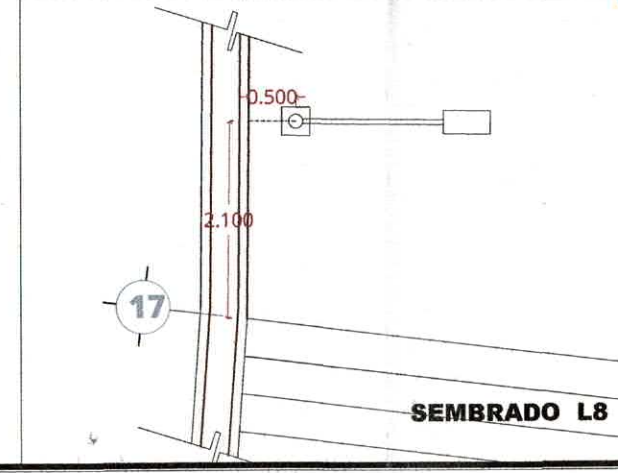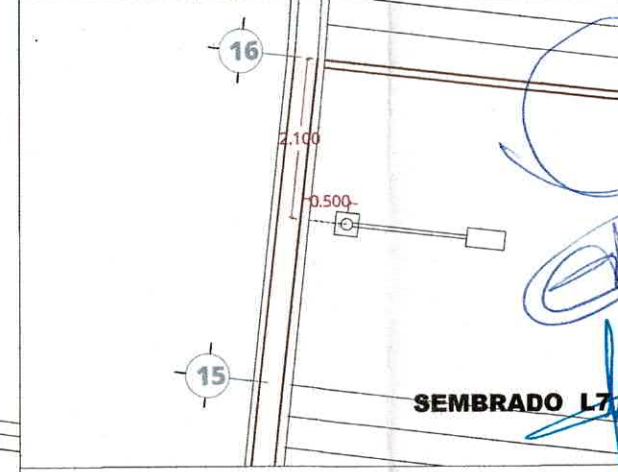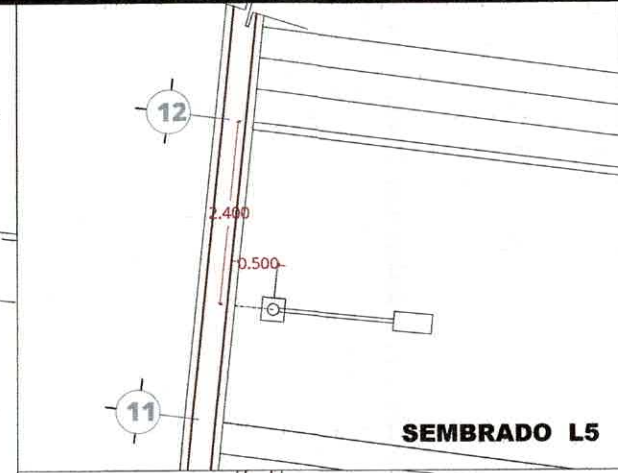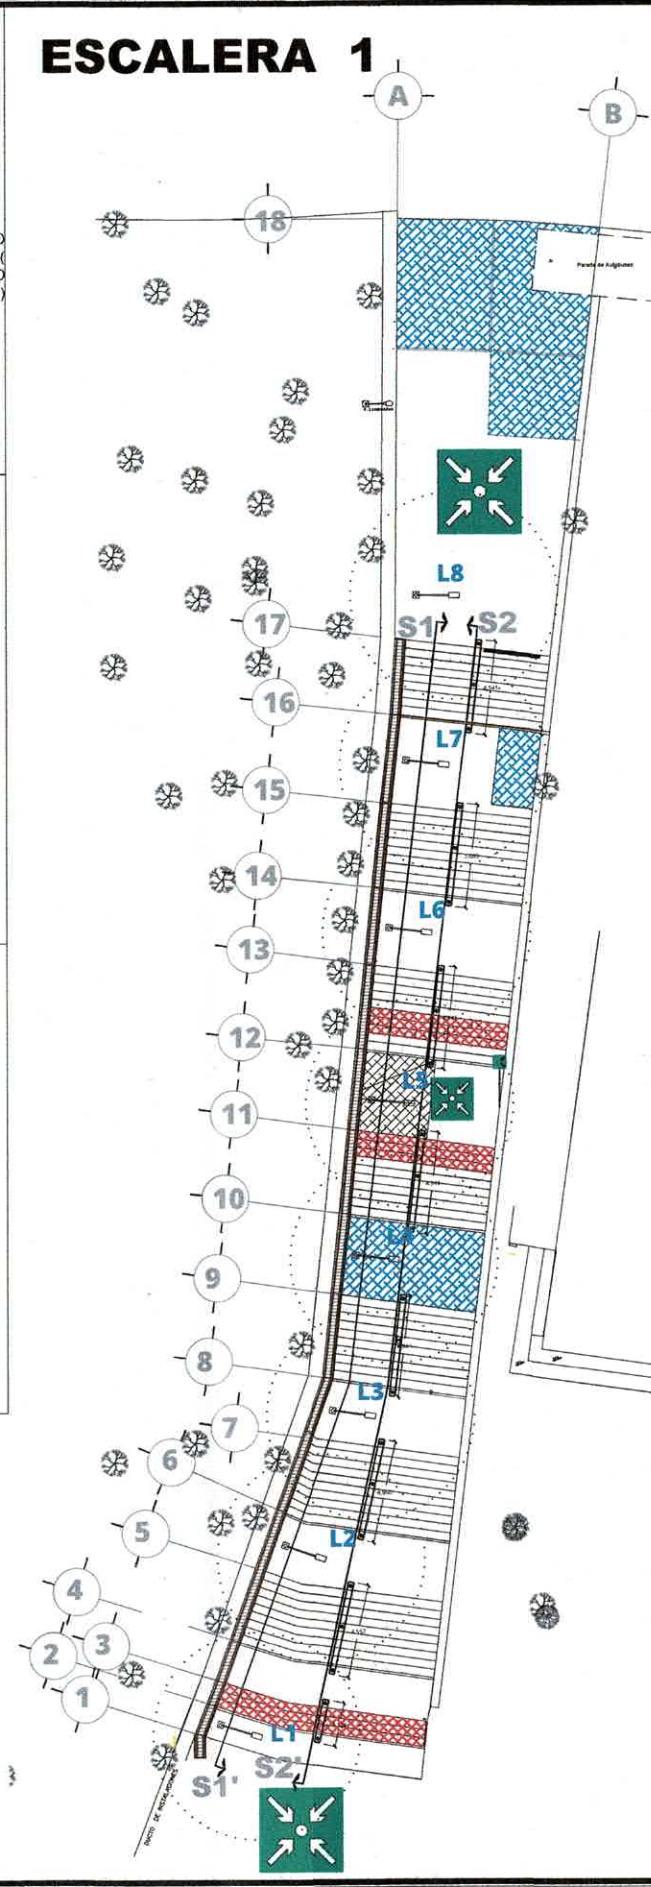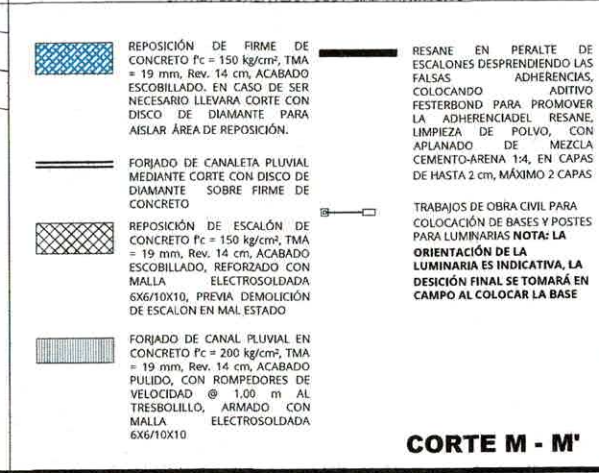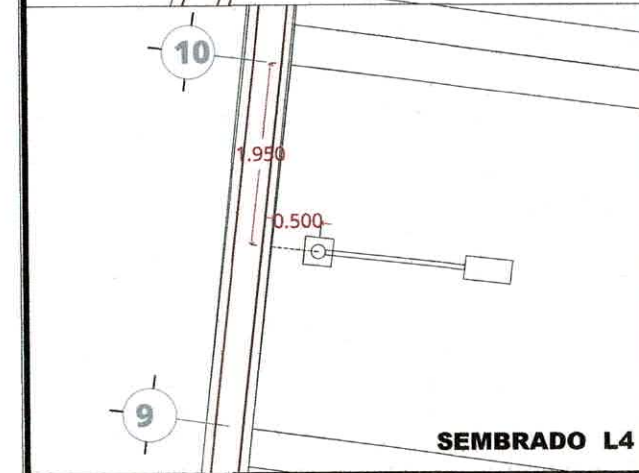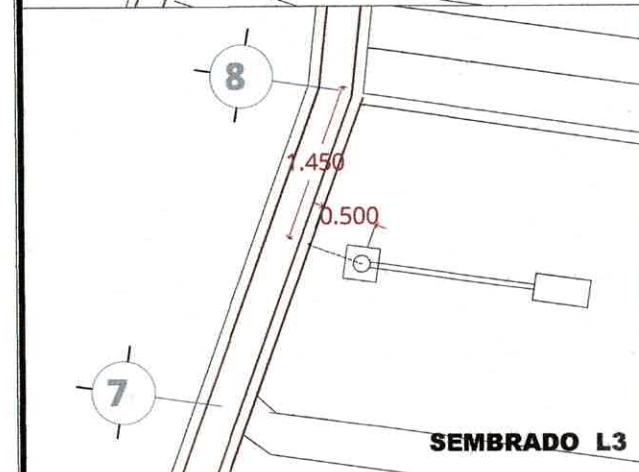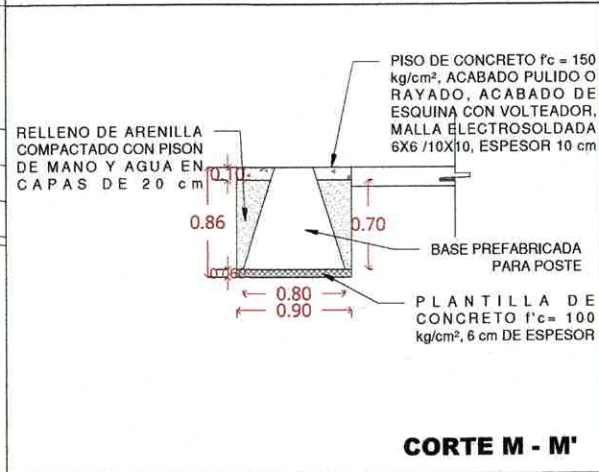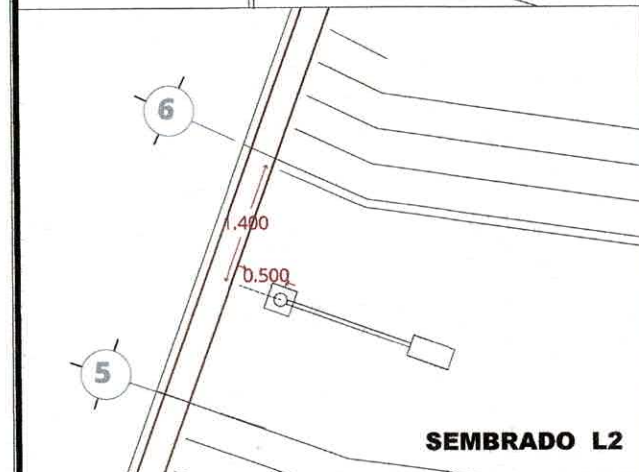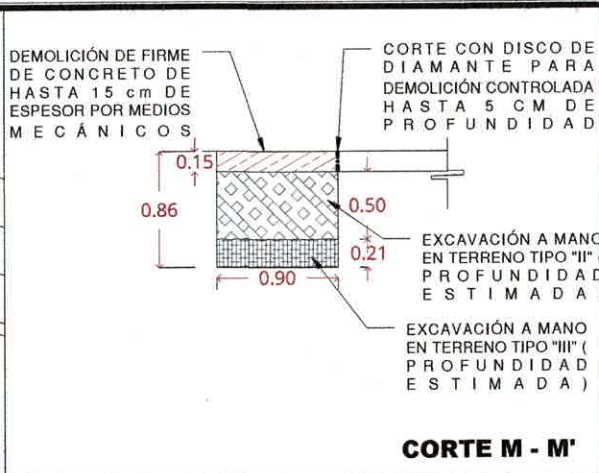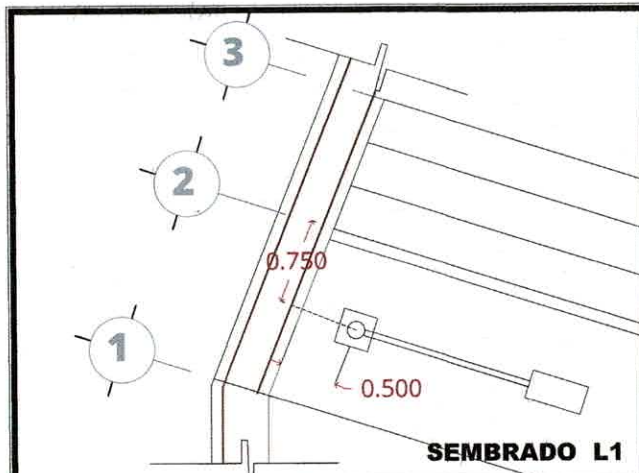

UNIVERSIDAD AUTÓNOMA DEL ESTADO DE MORELOS

NOTA IMPORTANTE

1. EL CONTRATISTA VERIFICARÁ TODAS LAS CONDICIONES EXISTENTES, ASÍ COMO LAS DIMENSIONES EN OBRA, USARÁ LOS PLANOS ESTRUCTURALES EN CONJUNTO CON LOS ARQUITECTÓNICOS Y TODOS LOS PLANOS DE INSTALACIONES AL INICIO DE LA OBRA PARA NOTIFICAR AL PROYECTISTA Y AL INGENIERO DEL ÁREA CORRESPONDIENTE CUALQUIER INCONSISTENCIA Y DE ESTA FORMA PROCEDER A SU ACLARACIÓN Y REVISIÓN.

NOTAS GENERALES

1.- TODOS LOS TRABAJOS SERÁN HECHOS DE ACUERDO AL REGLAMENTO DE CONSTRUCCIÓN LOCAL Y A CUALQUIER OTRO CÓDIGO, REGLAMENTO O NORMA QUE TENGA AUTORIDAD SOBRE ESTE PROYECTO.

2.- EL CONTRATISTA DEBERÁ VERIFICAR TODAS LAS DIMENSIONES Y CONDICIONES MOSTRADAS EN LOS PLANOS NOTIFICANDO POR ESCRITO A LA PERSONA ENCARGADA DE LA SUPERVISIÓN DE CUALQUIER DESACORDANCIA, OMISIÓN, IRREGULARIDAD, O CONFLICTO RELACIONADO CON EL PROYECTO. LOS TRABAJOS SERÁN SUSPENDIDOS EN EL PUNTO EN CUESTIÓN HASTA QUE LA MODIFICACIÓN O CORRECCIÓN SEA OFICIALIZADA POR EL ÁREA PERTINENTE.

3.- NO TOMAR MEDIDAS A ESCALA. LAS COTAS DEBEN SOBRE EL DIBUJO LAS COTAS DE LOS DETALLES A MAYOR ESCALA, DESDE LAS COTAS DE LOS DETALLES A MAYOR ESCALA.

4.- TODOS LOS MATERIALES, MÉTODOS DE INSTALACIÓN Y ACABADOS DE SISTEMAS DE CONSTRUCCIÓN, DE CADA PARTE DE OBRA DEBERÁN DE SER HECHOS CONFORME A LAS ESPECIFICACIONES DE INSTALACIÓN INDICADAS POR EL FABRICANTE, PARA OBTENER EL USO ESPERADO.

5.- LOS HOMBRES Y LOS LOGOS DE LOS FABRICANTES NO DEBEN DE SER VISIBLES A MENOS DE QUE FORMEN PARTE INTEGRAL DEL ACABADO FINAL DEL PRODUCTO.

6.- NO SE EFECTUARÁN NI SE CONSTRUIRÁN CAMBIOS AL PROYECTO SIN APROBACIÓN DOCUMENTADA DEL SUPERVISOR DEL PROYECTO.

7.- AL REALIZAR LAS EXCAVACIONES PERTINENTES AL PROYECTO, SE DEBERÁ TENER CUIDADO CON LAS INSTALACIONES QUE PUEDAN ESTAR OCULTAS Y NO MARCADAS POR SUPERVISIÓN.

8.- SI DURANTE EL PROCESO DE EXCAVACIÓN EN TERRENO TIPO "III" SE DESCUBREN OCUREDADES O LA ROCA INMEDIATAMENTE ESTÁ DEMANDADO ORGUELADE SE CONSULTARÁ CON EL CORRESPONSABLE DE SEGURIDAD ESTRUCTURAL PARA DETERMINAR EL PROCESO A SEGUIR EN ESE PUNTO EN ESPECÍFICO.

RECTORÍA 2023-2029

RA. VIRIDIANA AYDÉE LEÓN HERNÁNDEZ
RECTORA

ARQ. OSCAR G. LASTRA FERNÁNDEZ
DIRECTOR GENERAL DE INFRAESTRUCTURA U.A.E.M.

PROYECTO: CONSTRUCCIÓN Y REHABILITACIÓN DE ESPACIOS EXTERIORES DE LA ESCUELA DE TÉCNICOS LABORATORISTAS


UBICACIÓN: AV. UNIVERSIDAD 1001 Col. CHAMILPA CUERNAVACA, MORELOS

PLANO: PLANTA ARQUITECTÓNICA ESCALERA 1

ÁREA TERRENO	ÁREA CONSTRUCCIÓN	CORTE:
ESCALA:	ACOTACIONES:	
INDICADA	METROS	
FECHA:	CLAVE PLANO:	
MARZO 2026	A-2	
PROYECTISTA:	D.G.I.	

NOVIEMBRE ARCHIVO: ESCALERA SENDERO SEGURO V.3.0_DWG DEPTO. DE PROYECTOS

ESCALERA 1

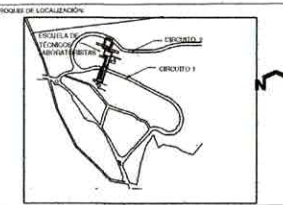

NOTA IMPORTANTE

1. EL CONTRATISTA VERIFICARÁ TODAS LAS CONDICIONES EXISTENTES, ASÍ COMO LAS DIMENSIONES EN OBRA, USARÁ LOS PLANOS ESTRUCTURALES EN CONJUNTO CON LOS ARQUITECTONICOS Y TODOS LOS PLANOS DE INSTALACIONES AL INICIO DE LA OBRA PARA NOTIFICAR AL PROYECTISTA Y AL INGENIERO DEL ÁREA CORRESPONDIENTE CUALQUIER INCONSISTENCIA, Y DE ESTA FORMA PROCEDER A SU ACLARACIÓN Y REVISIÓN.

NOTAS GENERALES

1.- TODOS LOS TRABAJOS SERÁN HECHOS DE ACUERDO AL REGLAMENTO DE CONTRUCCIÓN LOCAL Y A CUALQUIER OTRO CÓDIGO, REGLAMENTO O NORMA QUE TENGA AUTORIDAD SOBRE ESTE PROYECTO.

2.- EL CONTRATISTA DEBERÁ VERIFICAR TODAS LAS DIMENSIONES Y CONDICIONES MOSTRADAS EN LOS PLANOS, NOTIFICANDO POR ESCRITO A LA PERSONA ENCARGADA DE LA SUPERVISIÓN DE CUALQUIER DESCREPANCIA, OMISIÓN, PRECISIÓN O CONFLICTO RELACIONADO CON EL PROYECTO. LOS TRABAJOS SERÁN SUSPENDIDOS EN EL PUNTO EN CUESTIÓN, HASTA QUE LA MODIFICACIÓN O CORRECCIÓN SEA ORDENADA POR EL ÁREA PERTINENTE.

3.- NO TOMAR MEDIDAS A ESCALA. LAS COTAS DEBEN SOBRE EL DIBUJO. LAS COTAS DE LOS DETALLES A MAYOR ESCALA, DEBEN SOBRE LAS COTAS DE LOS DETALLES A MENOR ESCALA.

4.- TODOS LOS MATERIALES, MÉTODOS DE INSTALACIÓN Y ACABADOS DE SISTEMAS DE CONTRUCCIÓN, DE CADA PARTIDA DE OBRA, DEBERÁN DE SER HECHOS CONFORME A LAS ESPECIFICACIONES DE INSTALACIÓN INDICADAS POR EL FABRICANTE, PARA OBTENER EL USO ESPERADO.

5.- LOS NOMBRES Y LOS LOGOS DE LOS FABRICANTES NO DEBEN DE SER VISIBLES, A MENOS DE QUE FORMEN PARTE INTEGRAL DEL ACABADO FINAL DEL PRODUCTO.

6.- NO SE EFECTUARÁN NI SE CONSTRUIRÁN CAMBIOS AL PROYECTO SIN APROBACIÓN DOCUMENTADA DEL SUPERVISOR DEL PROYECTO.

7.- AL REALIZAR LAS EXCAVACIONES PERTINENTES AL PROYECTO, SE DEBERÁ TENER CUIDADO CON LAS INSTALACIONES QUE PUEDAN ESTAR OCULTAS Y NO MARCADAS POR SUPERVISIÓN.

8.- SI DURANTE EL PROCESO DE EXCAVACIÓN EN TERRENO TIPO "B" SE DESCUBREN VIGUERAS O LA Roca REMANENTE ESTÁ DEMASIADO CERCANÍA DE CONSULTAR CON EL CORRESPONSABLE DE SEGURIDAD ESTRUCTURAL PARA DETERMINAR EL PROCESO A SEGUIR EN ESE PUNTO EN ESPECÍFICO.

FECHA	REVISIÓN	SECCION	REVISOR	APROBADO

RECTORÍA 2023-2029


DRA. VIRIDIANA AYDÉE LEÓN HERNÁNDEZ
RECTORA

ARQ. OSCAR G. LASTRA FERNÁNDEZ
DIRECTOR GENERAL DE INFRAESTRUCTURA U.A.E.M.


PROYECTO: CONSTRUCCIÓN Y REHABILITACIÓN DE ESPACIOS EXTERIORES DE LA ESCUELA DE TÉCNICOS LABORATORISTAS

UBICACIÓN: AV. UNIVERSIDAD 1001 Col. CHAMILPA CUERNAVACA, MORELOS


PLANO:	SECCIONES ESCALERA 1
ÁREA TERRENO:	ÁREA CONSTRUCCIÓN:
ESCALA:	ACOTACIONES:
INDICADA:	METROS
FECHA:	CLAVE PLANO:
MARZO 2026	
PROYECTISTA:	
D. G. L.	A3
NOMBRE ARCHIVO:	DEPTO. DE PROYECTOS
ESCALERA SENCERO SEGURO V.3.0_DWG	

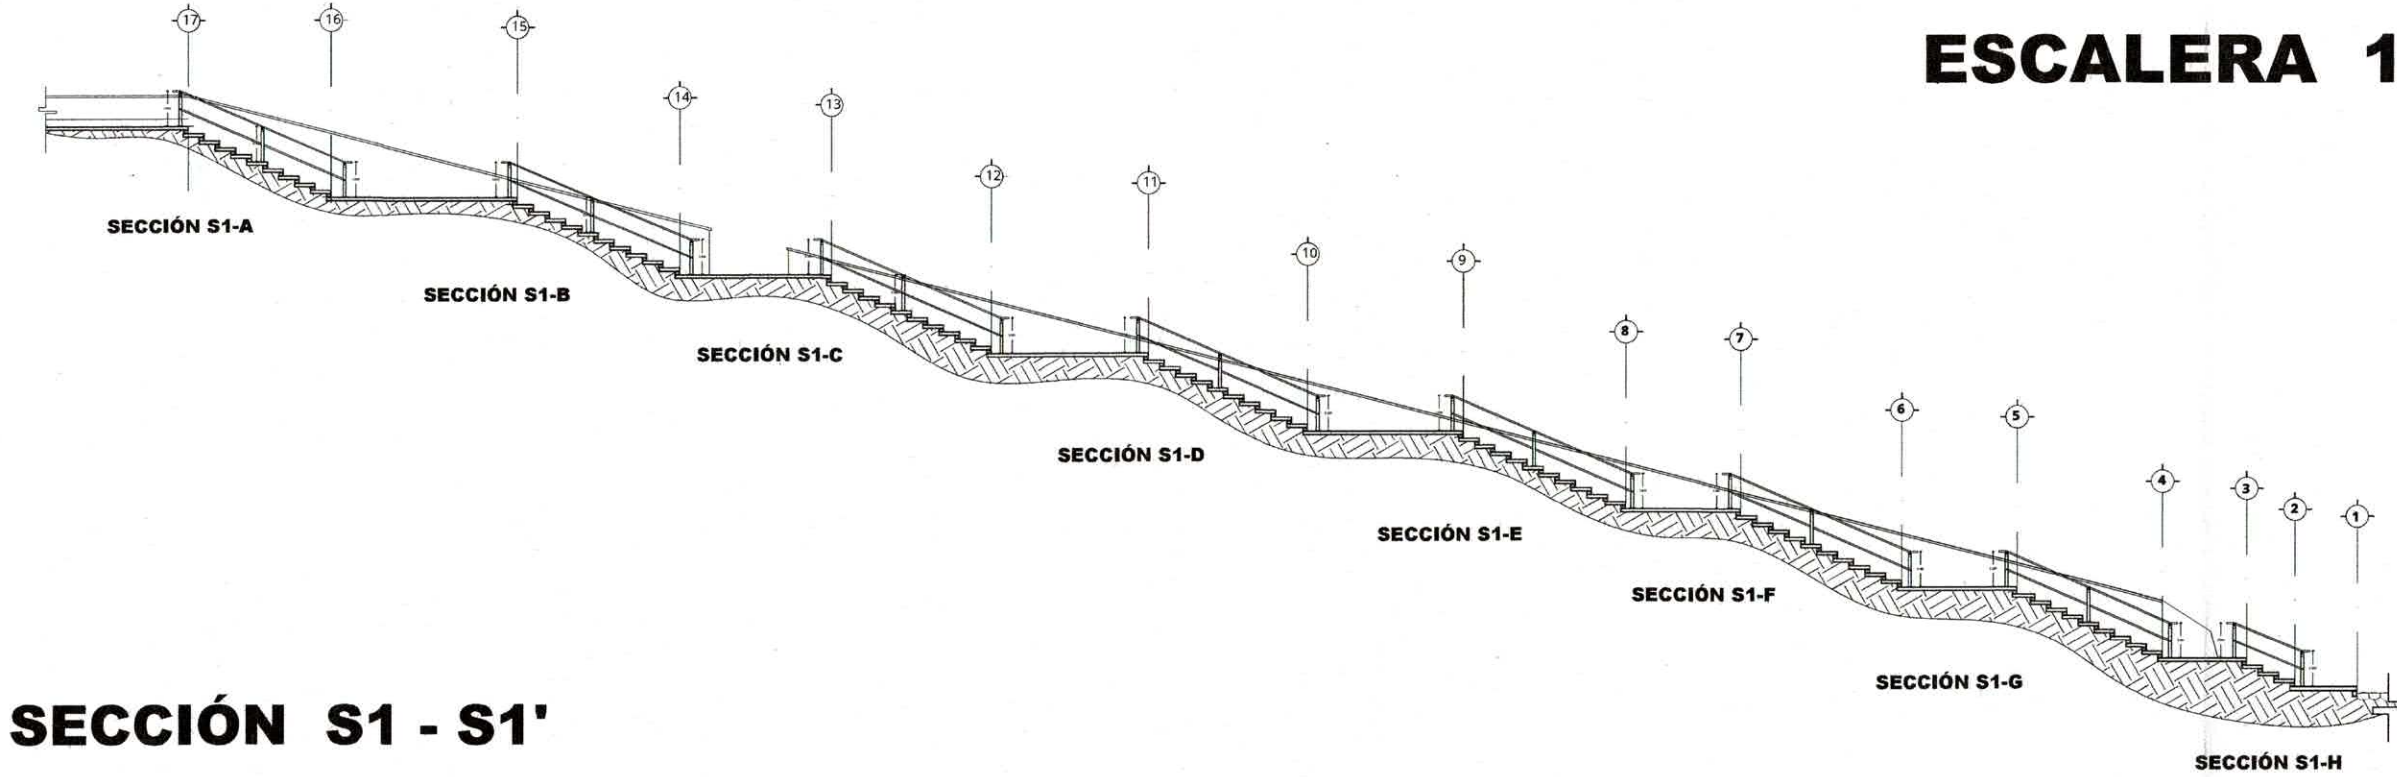


SECCIÓN S1 - S1'

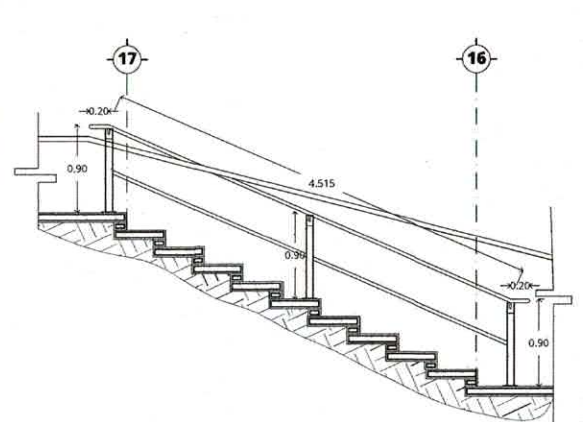


SECCIÓN S1-A

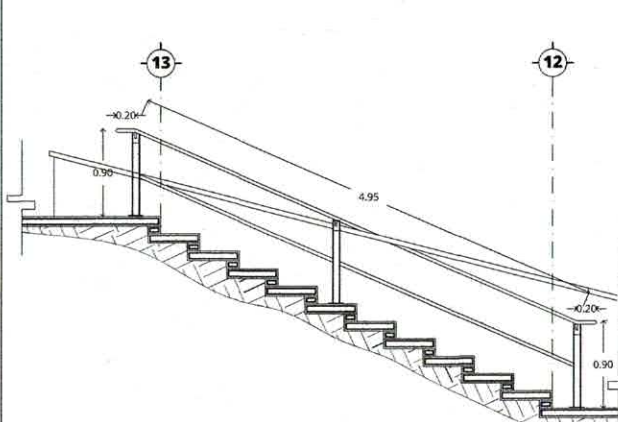


SECCIÓN S1-C

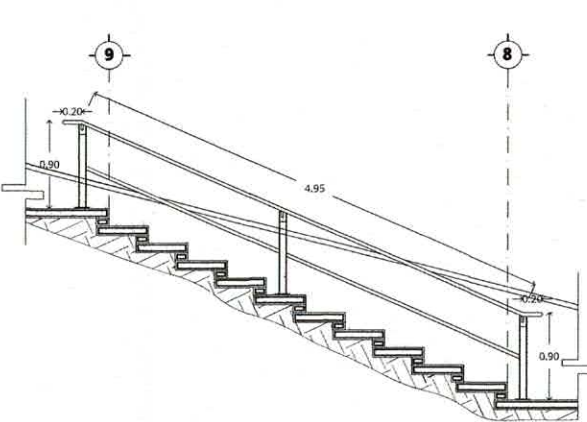


SECCIÓN S1-E

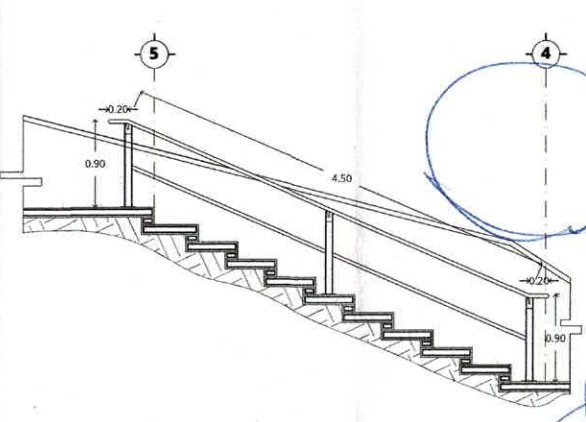


SECCIÓN S1-G

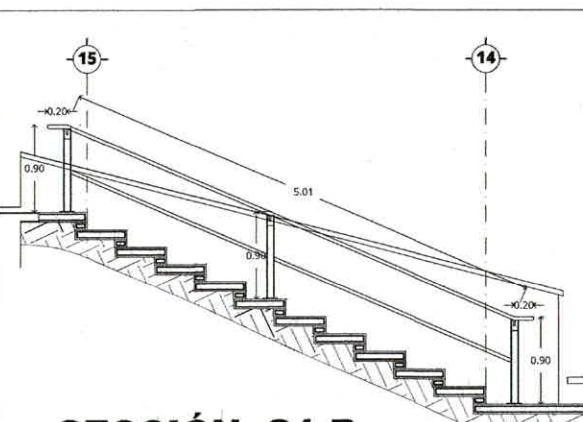

SECCIÓN S1-B

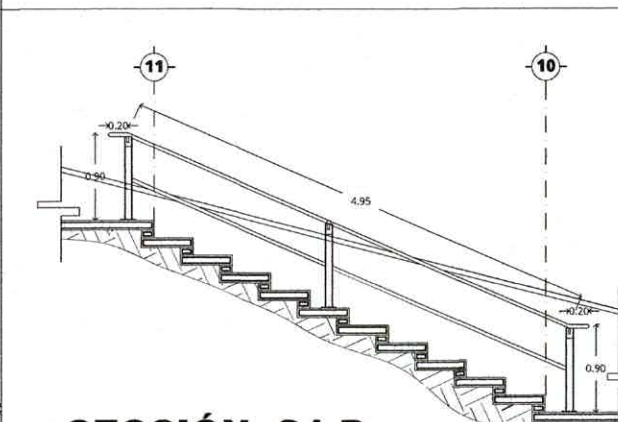

SECCIÓN S1-D

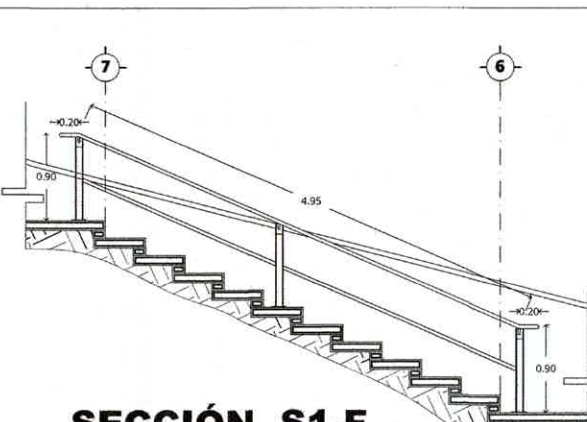


SECCIÓN S1-F




SECCIÓN S1-H

ESCALERA 1

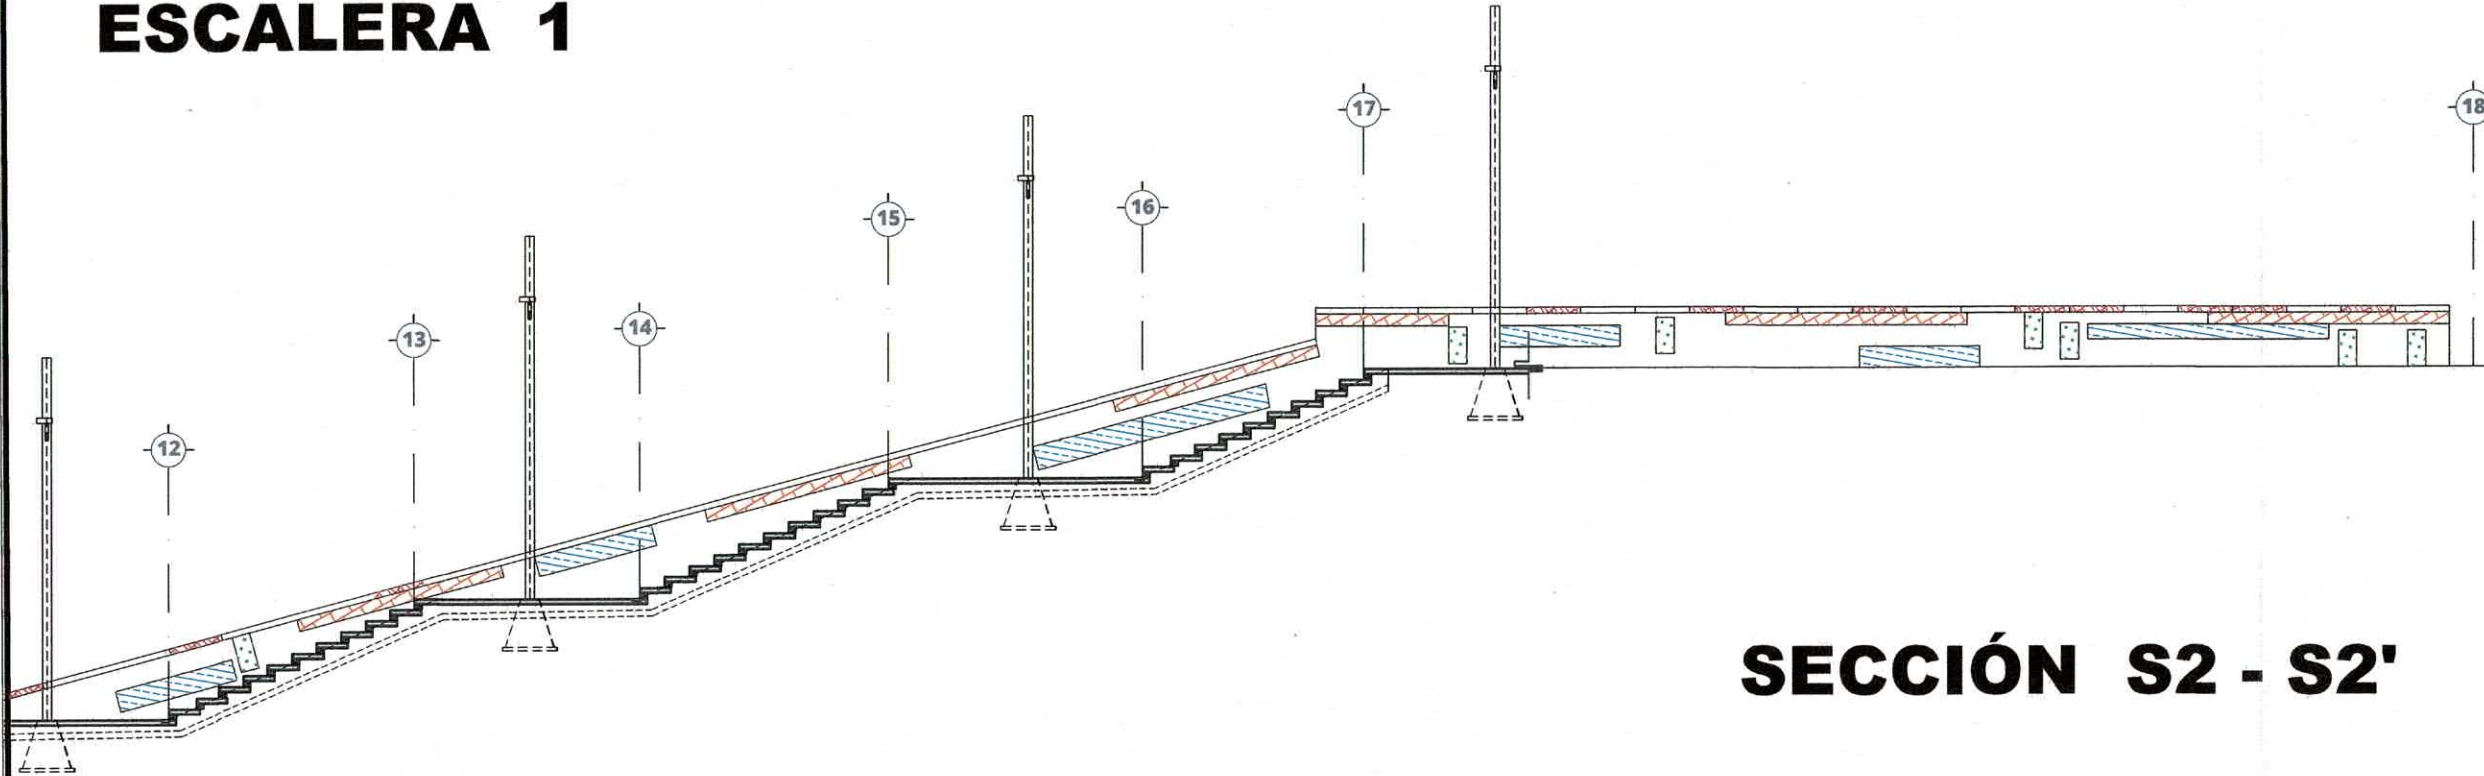


SECCIÓN S2 - S2'

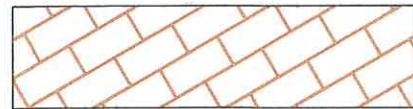

REPARACIÓN, REHABILITACIÓN, RESANES Y/O EMBOQUILLADO DE ARISTAS, MUROS Y PERFILES DAÑADOS, DESPRENDIDOS Y FRACCIONADOS, CON MORTERO CEMENTO-ARENA 1:4 CON ADITIVO FESTERBOND. **CONCEPTO REHABRES - 1001**



FABRICACIÓN DE TAPA REPISÓN DE CONCRETO $f'c = 150 \text{ kg/cm}^2$, ARMADO CON VARILLA DE $\frac{3}{8}$ " @ 15 cm, ESPESOR 7 cm. **CONCEPTO TAPACONC - 01002**

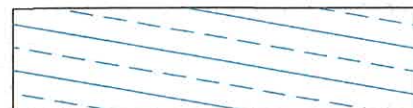




APLANADO EN MUROS CON MORTERO CEMENTO-CALHIDRA-ARENA 1:2:6, A PLOMO Y REGLA, CERRADO CON LLANA DE MADERA. **CONCEPTO APAL123 - 1001**




REPARACIÓN DE GRIETAS EN MUROS, RETIRANDO APLANADO EN FRAJNA DE 20 cm MEDIANTE DEMOLICIÓN CONTROLADA, APLICANDO SIKAFLEX EN FONDO DE GRIETA, RESTITUCIÓN DE APLANADO CEMENTO-ARENA 1:4. **CONCEPTO REP GRIETA**

NOTA : LAS ÁREAS SEÑALADAS EN PLANO SON INDICATIVAS DE LA ZONA DE TRABAJO, PARA LA APLICACIÓN DE CADA CONCEPTO SE DEBERÁ VALIDAR CON SUPERVISIÓN LAS ÁREAS EN ESPECÍFICO A TRATAR CON CADA UNA DE ELLAS

DETALLES DE BARANDAL CON PASAMANOS

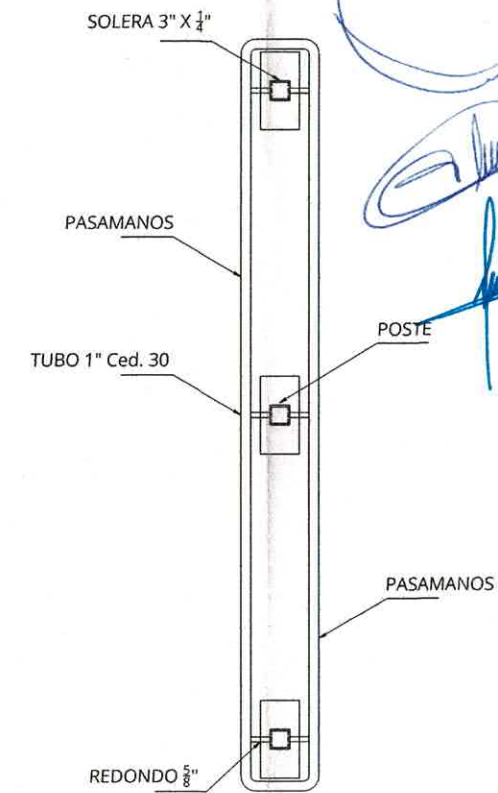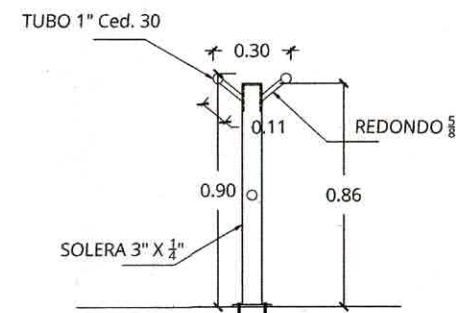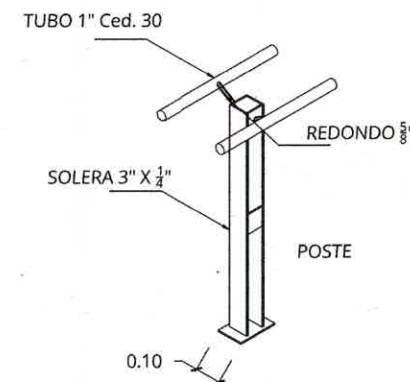

UNIVERSIDAD AUTÓNOMA DEL ESTADO DE MORELOS

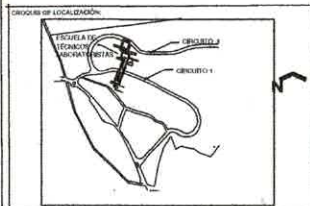

NOTA IMPORTANTE

1. EL CONTRATISTA VERIFICARÁ TODAS LAS CONDICIONES EXISTENTES, ASÍ COMO LAS DIMENSIONES EN OBRA, USARÁ LOS PLANOS ESTRUCTURALES EN CONJUNTO CON LOS ARQUITECTÓNICOS Y TODOS LOS PLANOS DE INSTALACIONES AL INICIO DE LA OBRA PARA NOTIFICAR AL PROYECTISTA Y AL INGENIERO DEL ÁREA CORRESPONDIENTE CUALQUIER INCONSISTENCIA, Y DE ESTA FORMA PROCEDER A SU ACLARACIÓN Y REVISIÓN.

NOTAS GENERALES

- 1.- TODOS LOS TRABAJOS SERÁN HECHOS DE ACUERDO AL REGLAMENTO DE CONSTRUCCIÓN LOCAL Y A CUALQUIER OTRO CÓDIGO, REGLAMENTO O NORMA QUE TENGA AUTORIDAD SOBRE ESTE PROYECTO.
- 2.- EL CONTRATISTA DEBERÁ VERIFICAR TODAS LAS DIMENSIONES Y CONDICIONES MOSTRADAS EN LOS PLANOS NOTIFICANDO POR ESCRITO A LA PERSONA ENCARGADA DE LA SUPERVISIÓN DE CUALQUIER DESVIACIÓN, CAMBIO, INDETERMINACIÓN O CONFLICTO RELACIONADO CON EL PROYECTO. LOS TRABAJOS SERÁN SUSPENDIDOS EN EL PUNTO EN CUESTIÓN HASTA QUE LA MODIFICACIÓN O CORRECCIÓN SEA ORDENADA POR EL ÁREA PERTINENTE.
- 3.- NO TOMAR MEDIDAS A ESCALA. LAS COTAS RIGEN SOBRE EL DISEÑO. LAS COTAS DE LOS DETALLES A MAYOR ESCALA, SIEMPRE SOBRE LAS COTAS DE LOS DETALLES A MENOR ESCALA.
- 4.- TODOS LOS MATERIALES, MÉTODOS DE INSTALACIÓN Y ACABADOS DE SISTEMAS DE CONSTRUCCIÓN DE CADA PARTIDA DE OBRA DEBERÁN DE SER HECHOS CONFORME A LAS ESPECIFICACIONES DE INSTALACIÓN INDICADAS POR EL FABRICANTE, PARA OBTENER EL USO ESPERADO.
- 5.- LOS NOMBRES Y LOS LOGOS DE LOS FABRICANTES NO DEBEN DE SER VISIBLES A MENOS DE QUE FORMEN PARTE INTEGRAL DEL ACABADO FINAL DEL PRODUCTO.
- 6.- NO SE EFECTUARÁN NI SE CONSTRUIRÁN CAMBIOS AL PROYECTO SIN APROBACIÓN DOCUMENTADA DEL SUPERVISOR DEL PROYECTO.
- 7.- AL REALIZAR LAS EXCAVACIONES PERTINENTES AL PROYECTO, SE DEBERÁ TENER CUIDADO CON LAS UTILIDADES QUE PUEDAN ESTAR OCULTAS Y NO MARCADAS POR SUPERVISIÓN.
- 8.- SI DURANTE EL PROCESO DE EXCAVACIÓN EN TERRENO TIPO "B" SE DESCUBREN OCUEDADES O LA ROCA REMANENTE ESTÁ DEMASIADO CRAZUELA DE CONSULTAR CON EL CORRESPONDIENTE DE SEGURIDAD ESTRUCTURAL PARA DETERMINAR EL PROCESO A SEGUIR EN ESE PUNTO EN ESPECÍFICO.

Director Responsable de Obra: _____
Comprobatario en: _____

FECHA	REVISIÓN	DESCRIPCIÓN	REVISÓ	APROBÓ

RECTORÍA 2023-2029

DRA. VIRIDIANA AYDEE LEÓN HERNÁNDEZ
RECTORA

ARQ. OSCAR G. LASTRA FERNÁNDEZ
DIRECTOR GENERAL DE INFRAESTRUCTURA U.A.E.M.

PROYECTO: CONSTRUCCIÓN Y REHABILITACIÓN DE ESPACIOS EXTERIORES DE LA ESCUELA DE TÉCNICOS LABORATORISTAS

UBICACIÓN: AV. UNIVERSIDAD 1001 Col. CHAMILPA CUERNAVACA, MORELOS

PLANO: SECCIONES Y DETALLE BARANDAL - ESCALERA 1


ESCALA: INDICADA METROS

FECHA: MARZO 2026

PROYECTISTA: D.G.I.


DEPTO. DE PROYECTOS

FORJADO DE CANAL PLUVIAL CON CONCRETO DE $f'c = 200 \text{ kg/cm}^2$, ARMADO CON MALLA ELECTROSOLDADA 6X6/10X10, PAREDES Y PISO DE 10 CM DE ESPESOR, ACABADO PULIDO, SECCIÓN LIBRE 30 cm DE ANCHO X 25 cm DE PROFUNDIDAD

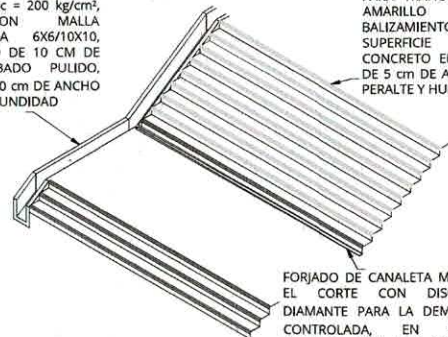

FORJADO DE CANALETA MEDIANTE EL CORTE CON DISCO DE DIAMANTE PARA LA DEMOLICIÓN CONTROLADA, EN SECCIÓN VARIABLE, PARA DAR PENDIENTE, DESDE 1 HASTA 5 CENTÍMETROS, ACABADO TIPO PULIDO CON PASTA DE CEMENTO

PINTURA PARA TRÁFICO COLOR AMARILLO PARA BALIZAMIENTO, SOBRE SUPERFICIE DE CONCRETO EN FRANJA DE 5 cm DE ANCHO EN PERALTE Y HUELLA

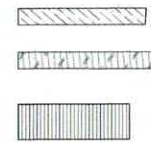

DEMOLICIÓN DE ESCALONES


DEMOLICIÓN DE FIRME DE CONCRETO

FORJADO DE CANAL PLUVIAL EN CONCRETO $f'c = 200 \text{ kg/cm}^2$, TMA = 19 mm, Rev. 14 cm, ACABADO PULIDO, CON ROMPEDORES DE VELOCIDAD @ 1.00 m AL TRESBOLILLO, ARMADO CON MALLA ELECTROSOLDADA 6X6/10X10



TRABAJOS DE OBRA CIVIL PARA COLOCACIÓN DE BASES Y POSTES PARA LUMINARIAS **NOTA: LA ORIENTACIÓN DE LA LUMINARIA ES INDICATIVA, LA DECISIÓN FINAL SE TOMARÁ EN CAMPO AL COLOCAR LA BASE**

DEMOLICIÓN DE FIRME DE CONCRETO DE HASTA 15 cm DE ESPESOR POR MEDIOS MECÁNICOS

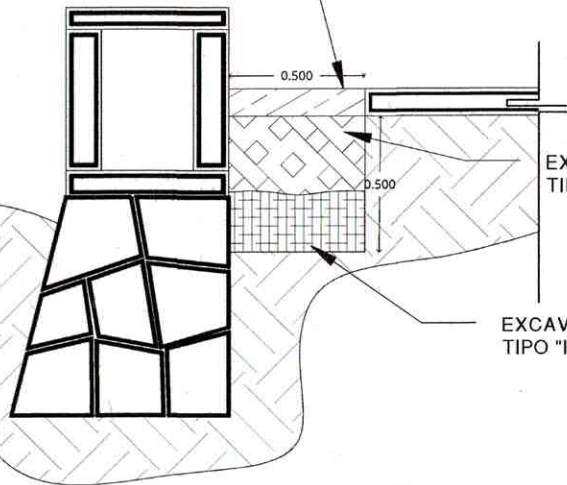


EXCAVACIÓN A MANO EN TERRENO TIPO "II" (PROFUNDIDAD ESTIMADA)


EXCAVACIÓN A MANO EN TERRENO TIPO "III" (PROFUNDIDAD ESTIMADA)

CORTE N - N'

CANAL PLUVIAL DE CONCRETO $f'c = 200 \text{ kg/cm}^2$, TMA = 19 mm, ACABADO PULIDO, MALLA ELECTROSOLDADA 6X6 /10X10, ESPESOR 10 cm, SECCIÓN LIBRE 30 X 50 cm

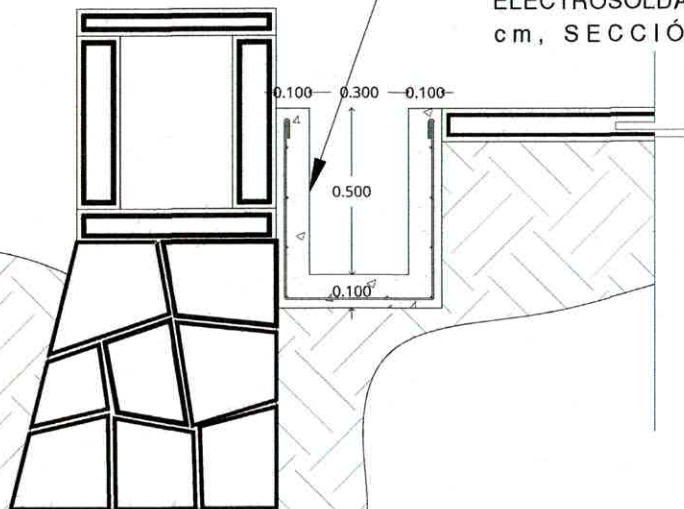

CORTE N - N'

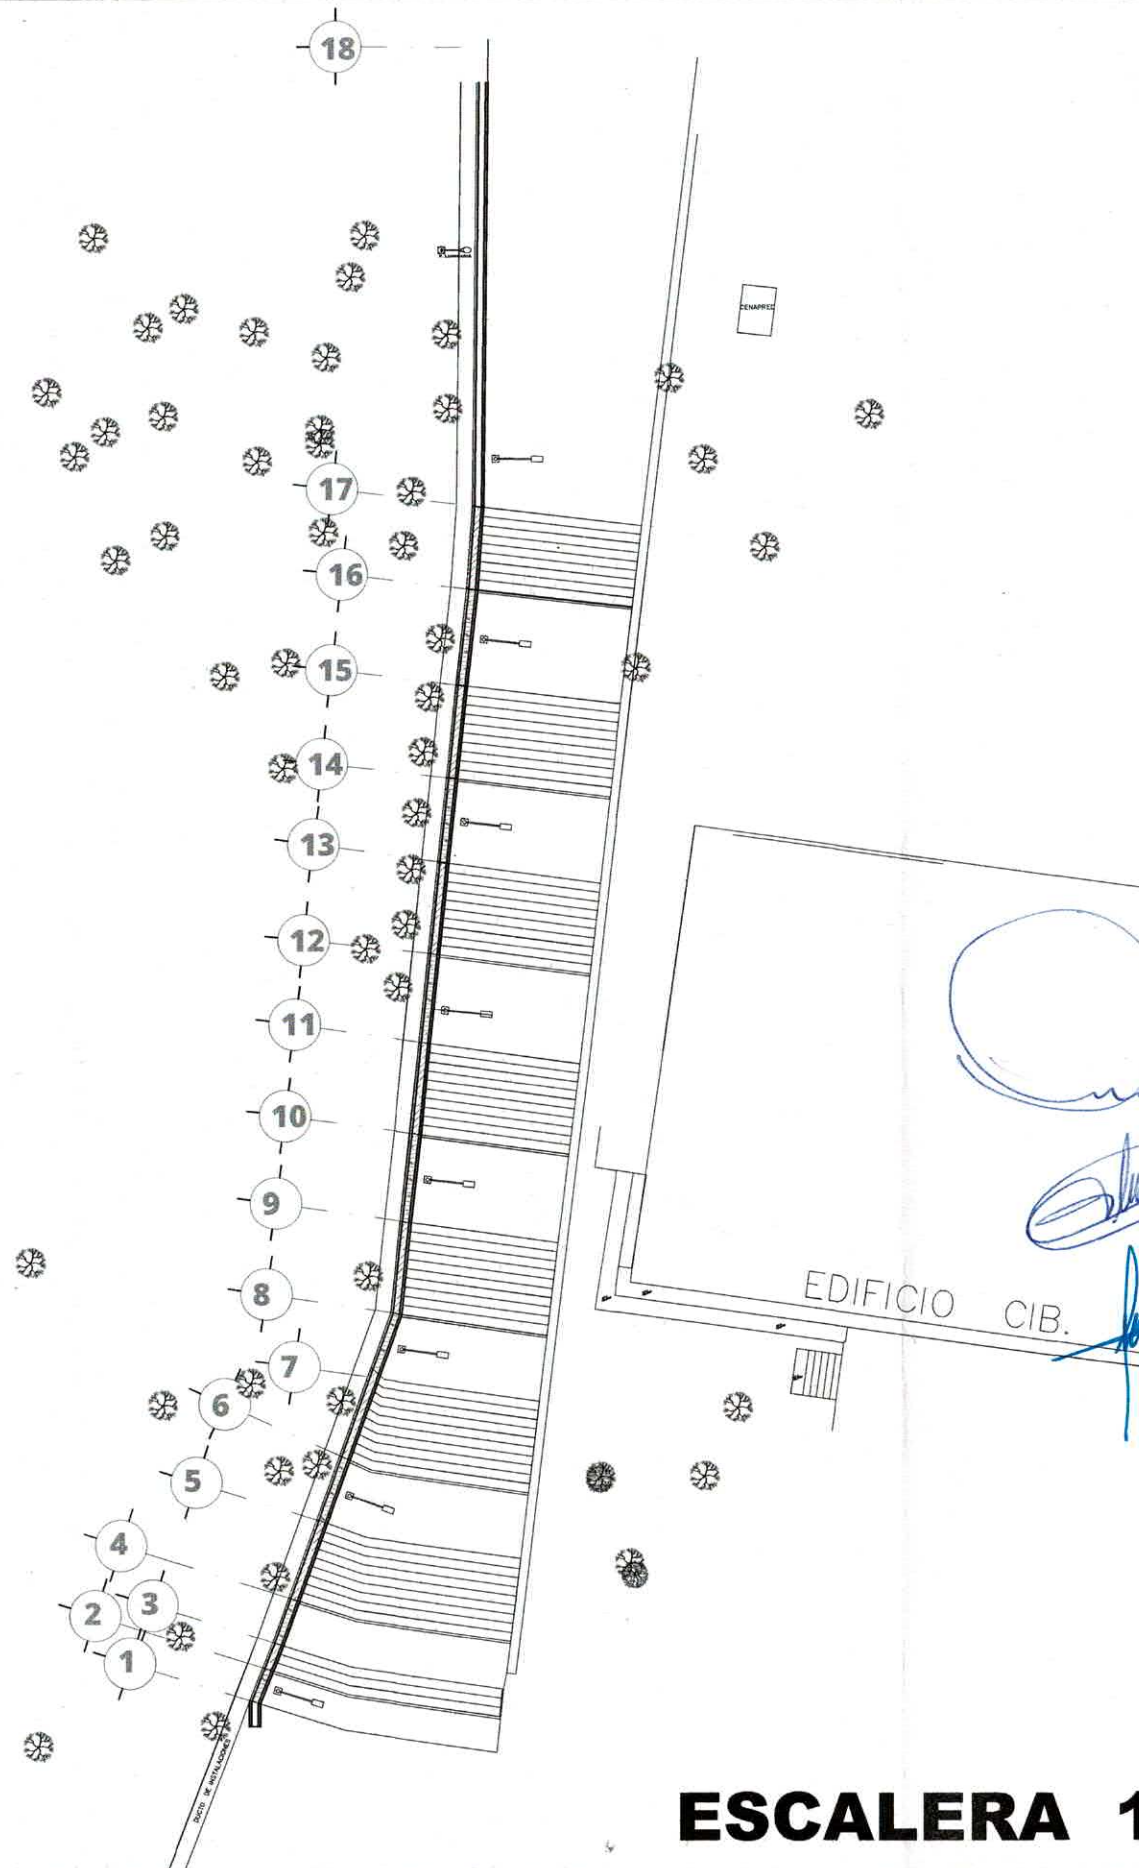



UNIVERSIDAD AUTÓNOMA DEL ESTADO DE MORELOS

NOTA IMPORTANTE

1. EL CONTRATISTA VERIFICARÁ TODAS LAS CONDICIONES EXISTENTES, ASÍ COMO LAS DIMENSIONES EN OBRA, USARÁ LOS PLANOS ESTRUCTURALES EN CONJUNTO CON LOS ARQUITECTÓNICOS Y TODOS LOS PLANOS DE INSTALACIONES AL INICIO DE LA OBRA PARA NOTIFICAR AL PROYECTISTA Y AL INGENIERO DEL ÁREA CORRESPONDIENTE CUALQUIER INCONSISTENCIA, Y DE ESTA FORMA PROCEDER A SU ACLARACIÓN Y REVISIÓN.

NOTAS GENERALES

1.- TODOS LOS TRABAJOS SERÁN HECHOS DE ACUERDO AL REGLAMENTO DE CONSTRUCCIÓN LOCAL Y A CUALQUIER OTRO CÓDIGO, REGLAMENTO O NORMA QUE TENGA AUTORIDAD SOBRE ESTE PROYECTO.

2.- EL CONTRATISTA DEBERÁ VERIFICAR TODAS LAS DIMENSIONES Y CONDICIONES MOSTRADAS EN LOS PLANOS, NOTIFICANDO POR ESCRITO A LA PERSONA ENCARGADA DE LA SUPERVISIÓN DE CUALQUIER DISCREPANCIA, CAMBIO, IRREGULARIDAD O CONFLICTO RELACIONADO CON EL PROYECTO. LOS TRABAJOS SERÁN SUSPENDIDOS EN EL PUNTO EN CUESTIÓN HASTA QUE LA MODIFICACIÓN O CORRECCIÓN SEA ORDENADA POR EL ÁREA PERTINENTE.

3.- NO TOMAR MEDIDAS A ESCALA. LAS COTAS SIGEN SOBRE EL DIBUJO. LAS COTAS DE LOS DETALLES A MAYOR ESCALA, SIGEN SOBRE LAS COTAS DE LOS DETALLES A MENOR ESCALA.

4.- TODOS LOS MATERIALES, MÉTODOS DE INSTALACIÓN Y ACABADOS DE SISTEMAS DE CONSTRUCCIÓN, DE CADA PARTIDA DE OBRA, DEBERÁN DE SER HECHOS CONFORME A LAS ESPECIFICACIONES DE INSTALACIÓN INDICADAS POR EL FABRICANTE, PARA OBTENER EL USO ESPERADO.

5.- LOS NOMBRES Y LOS LOGOS DE LOS FABRICANTES NO DEBEN DE SER VISIBLES, A MENOS DE QUE FORMEN PARTE INTEGRAL DEL ACABADO FINAL DEL PRODUCTO.

6.- NO SE EFECTUARÁN NI SE CONSTRUIRÁN CAMBIOS AL PROYECTO SIN APROBACIÓN DOCUMENTADA DEL SUPERVISOR DEL PROYECTO.

7.- AL REALIZAR LAS EXCAVACIONES PERTINENTES AL PROYECTO, SE DEBERÁ TENER CUIDADO CON LAS INSTALACIONES QUE PUEDAN ESTAR OCULTAS Y NO MARCADAS POR SUPERVISIÓN.

8.- SI DURANTE EL PROCESO DE EXCAVACIÓN EN TERRENO TIPO "II" SE DESCUBRIERAN CANTONERAS O LA Roca REMANENTE ESTÁ DEMARCADO CUALESQUIERA SE CONSULTARÁ CON EL CORRESPONSABLE DE SEGURIDAD ESTRUCTURAL PARA DETERMINAR EL PROCESO A SEGUIR EN ESE PUNTO EN ESPECÍFICO.

FECHA	REVISIÓN	DESCRIPCIÓN	REVISÓ	APROBÓ

RECTORÍA 2023-2029

DRA. VIRIDIANA AYDEE LEÓN HERNÁNDEZ
RECTORA

ARQ. OSCAR G. LASTRA FERNÁNDEZ
DIRECTOR GENERAL DE INFRAESTRUCTURA U.A.E.M.

PROYECTO: CONSTRUCCIÓN Y REHABILITACIÓN DE ESPACIOS EXTERIORES DE LA ESCUELA DE TÉCNICOS LABORATORISTAS

UBICACIÓN: AV. UNIVERSIDAD 1001 Col. CHAMILPA CUERNAVACA, MORELOS

PLANO: ALBAÑILERÍAS Y OBRA CIVIL ESCALERA 1

ÁREA TENDIDA	REVISIÓN	FECHA

ESCALA: INDICADA METROS

FECHA: MARZO 2026

PROYECTO: D.G.I.





CLAVE PLANO: A-5



ESCALERA 1



- REPOSICIÓN DE FIRME DE CONCRETO $f_c = 150 \text{ kg/cm}^2$, TMA = 19 mm, Rev. 14 cm, ACABADO ESCOBILLADO. EN CASO DE SER NECESARIO LLEVARA CORTE CON DISCO DE DIAMANTE PARA AISLAR ÁREA DE REPOSICIÓN.
- FORJADO DE CANAL PLUVIAL MEDIANTE CORTE CON DISCO DE DIAMANTE SOBRE FIRME DE CONCRETO
- REPOSICIÓN DE ESCALÓN DE CONCRETO $f_c = 150 \text{ kg/cm}^2$, TMA = 19 mm, Rev. 14 cm, ACABADO ESCOBILLADO, REFORZADO CON MALLA ELECTROSOLDADA 6X6/10X10, PREVIA DEMOLICIÓN DE ESCALÓN EN MAL ESTADO
- FORJADO DE CANAL PLUVIAL EN CONCRETO $f_c = 200 \text{ kg/cm}^2$, TMA = 19 mm, Rev. 14 cm, ACABADO PULIDO, CON ROMPEDORES DE VELOCIDAD @ 1.00 m AL TRESBOLILLO, ARMADO CON MALLA ELECTROSOLDADA 6X6/10X10
- RESANE EN PERALTE DE ESCALONES DESPRENDIENDO LAS FALSAS ADHERENCIAS, COLOCANDO ADITIVO FASTERBOND PARA PROMOVER LA ADHERENCIA DEL RESANE, LIMPIEZA DE POLVO, CON APLANADO DE MEZCLA CEMENTO-ARENA 1:4, EN CAPAS DE HASTA 2 cm, MÁXIMO 2 CAPAS
- TRABAJO DE OBRA CIVIL PARA COLOCACIÓN DE BASES Y POSTES PARA LUMINARIAS.
- NOTA: LA ORIENTACIÓN DE LA LUMINARIA ES INDICATIVA, LA DECISIÓN FINAL SE TOMARÁ EN CAMPO AL COLOCAR LA BASE

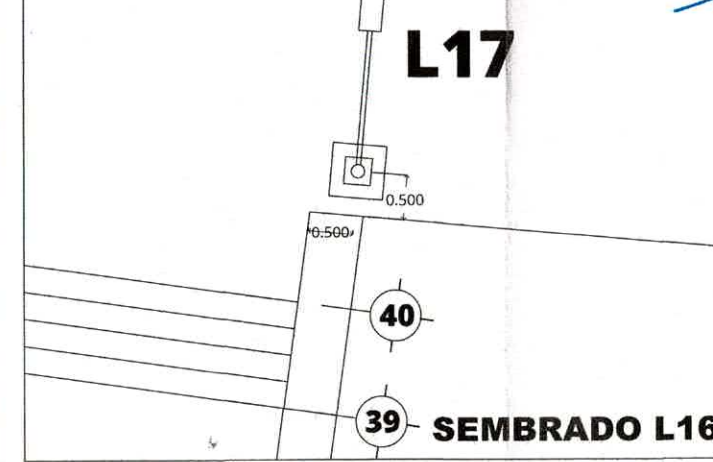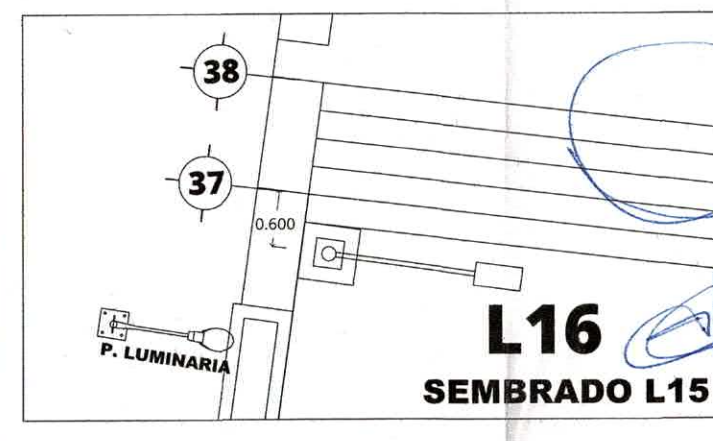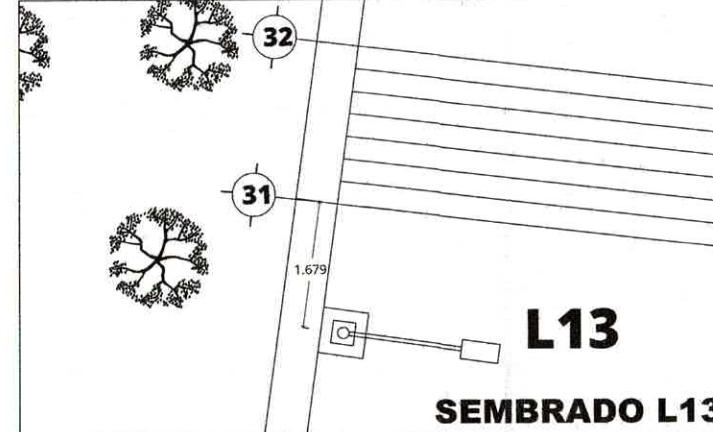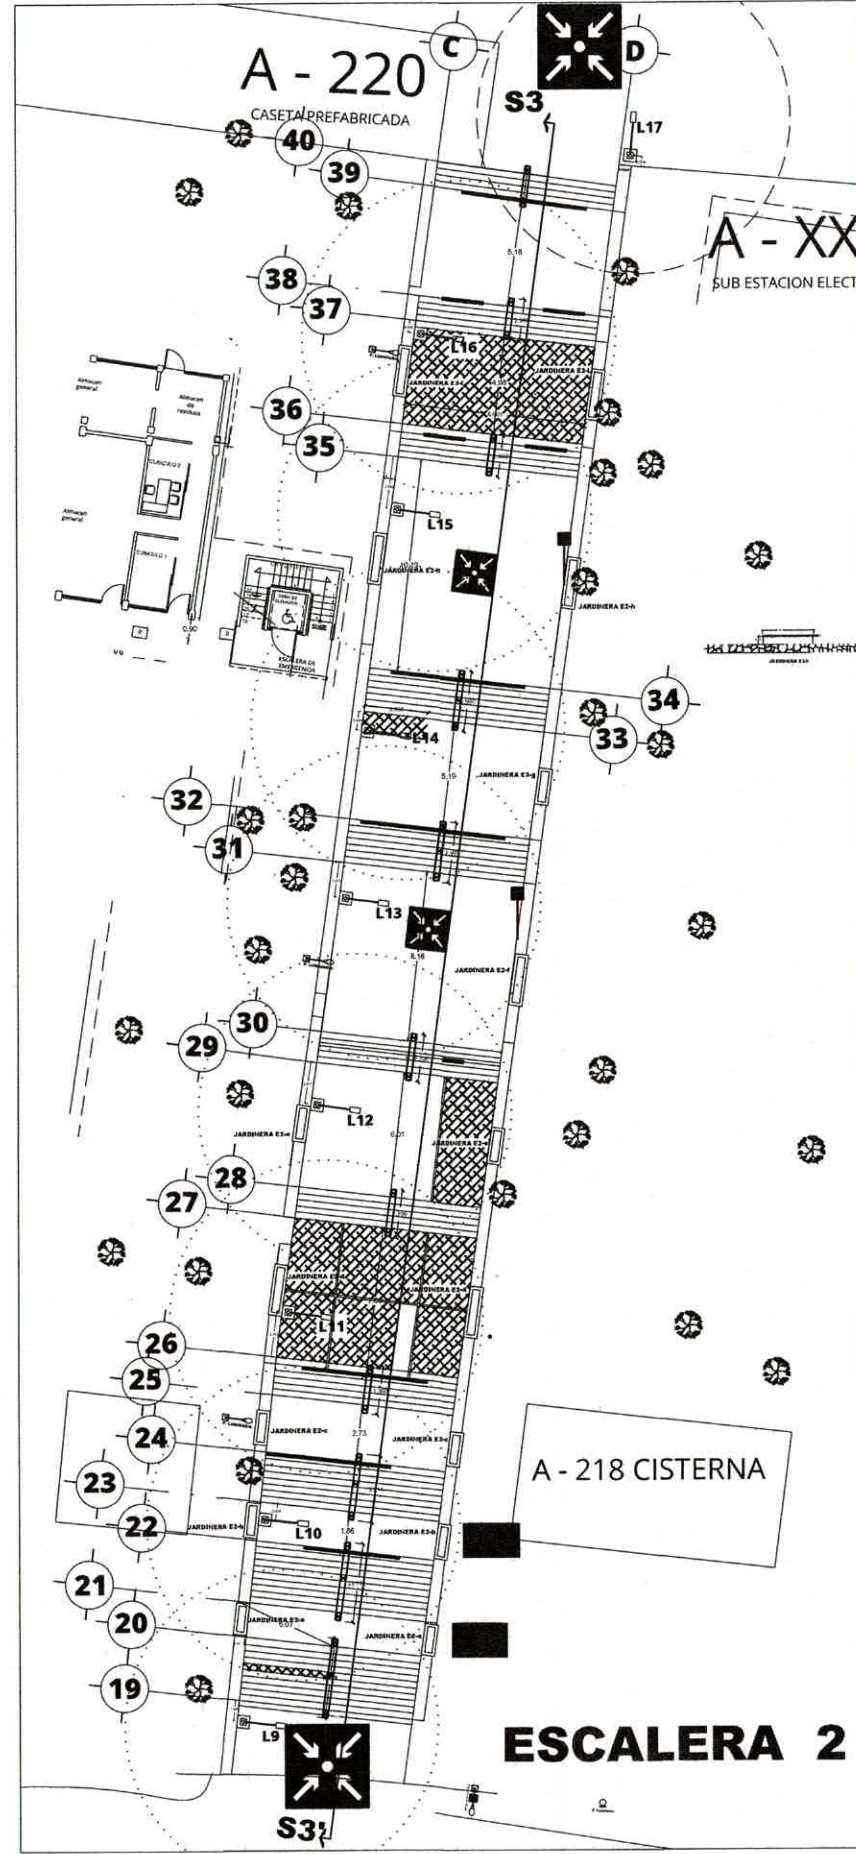

UNIVERSIDAD AUTÓNOMA DEL ESTADO DE MORELOS

PROYECTO DE RECONSTRUCCIÓN

NOTA IMPORTANTE

1. EL CONTRATISTA VERIFICARÁ TODAS LAS CONDICIONES EXISTENTES, ASÍ COMO LAS DIMENSIONES EN OBRA, USARÁ LOS PLANOS ESTRUCTURALES EN CONJUNTO CON LOS ARQUITECTÓNICOS Y TODOS LOS PLANOS DE INSTALACIONES AL INICIO DE LA OBRA PARA NOTIFICAR AL PROYECTISTA Y AL INGENIERO DEL ÁREA CORRESPONDIENTE CUALQUIER INCONSISTENCIA, Y DE ESTA FORMA PROCEDER A SU ACLARACIÓN Y REVISIÓN.

NOTAS GENERALES

1.- TODOS LOS TRABAJOS SERÁN HECHOS DE ACUERDO AL REGLAMENTO DE CONSTRUCCIÓN LOCAL Y A CUALQUIER OTRO CÓDIGO, REGLAMENTO O NORMA QUE TENGA AUTORIDAD SOBRE ESTE PROYECTO.

2.- EL CONTRATISTA DEBERÁ VERIFICAR TODAS LAS DIMENSIONES Y CONDICIONES MOSTRADAS EN LOS PLANOS, NOTIFICANDO POR ESCRITO A LA PERSONA ENCARGADA DE LA SUPERVISIÓN DE CUALQUIER DISCREPANCIA, CAMBIO, RECONSTRUCCIÓN O CONFLICTO RELACIONADO CON EL PROYECTO. LOS TRABAJOS SERÁN SUSPENDIDOS EN EL PUNTO EN CUESTIÓN HASTA QUE LA MODIFICACIÓN O CORRECCIÓN SEA OFICIALIZADA POR EL ÁREA PERTINENTE.

3.- NO TOMAR MEDIDAS A ESCALA. LAS COTAS SEEN SOBRE EL DIBUJO LAS COTAS DE LOS DETALLES A MAYOR ESCALA, SEEN SOBRE LAS COTAS DE LOS DETALLES A MENOR ESCALA.

4.- TODOS LOS MATERIALES, MÉTODOS DE INSTALACIÓN Y ACABADOS DE SISTEMAS DE CONSTRUCCIÓN, DE CADA PARTIDA DE OBRA, DEBERÁN DE SER HECHOS CONFORME A LAS ESPECIFICACIONES DE INSTALACIÓN INDICADAS POR EL FABRICANTE, PARA OBTENER EL USO ESPERADO.

5.- LOS HOMBRES Y LOS LOGOS DE LOS FABRICANTES NO DEBEN DE SER VISIBLES A MENOS DE QUE FORMEN PARTE INTEGRAL DEL ACABADO FINAL DEL PRODUCTO.

6.- NO SE EFECTUARÁN NI SE CONSTRUIRÁN CAMBIOS AL PROYECTO SIN APROBACIÓN DOCUMENTADA DEL SUPERVISOR DEL PROYECTO.

7.- AL REALIZAR LAS EXCAVACIONES PERTINENTES AL PROYECTO, SE DEBERÁ TENER CUIDADO CON LAS INSTALACIONES QUE PUEBAN ESTAR OCULTAS Y NO MARCADAS POR SUPERVISIÓN.

8.- SI DURANTE EL PROCESO DE EXCAVACIÓN EN TERRENO TIPO "B" SE DESCUBREN QUEDAZAS O LA ROCA REMANENTE ESTÁ DEMARADO ORIGINADA DE CONSULTA CON EL CORRESPONDIENTE DE SEGURIDAD ESTRUCTURAL PARA DETERMINAR EL PROCESO A SEGUIR EN ESE PUNTO EN ESPECÍFICO.

Director Responsable de Obra: _____

Contratista: _____

FECHA: _____

REVISIÓN: _____

DESCRIPCIÓN: _____

REVISÓ: _____

APROBÓ: _____

RECTORÍA 2023-2029

DRA. VIRIDIANA AYDÉE LEÓN HERNÁNDEZ
RECTORA

ARQ. OSCAR G. LASTRA FERNÁNDEZ
DIRECTOR GENERAL DE INFRAESTRUCTURA ULAEM

PROYECTO: CONSTRUCCIÓN Y REHABILITACIÓN DE ESPACIOS EXTERIORES DE LA ESCUELA DE TÉCNICOS LABORATORISTAS

UBICACIÓN: AV. UNIVERSIDAD 1001, Col. CHAMILPA CUERNAVACA, MORELOS

PLANO: PLANTA ARQUITECTÓNICA ESCALERA 2

ÁREA: _____

ESCALA: _____

INDICADA: _____

FECHA: MARZO 2026

PROYECTISTA: D. S. I.

CLAVE PLANO: A-6

NOVIEMBRE ARCHIVO: ESCALERA SENDERO SEGURO V.3.0, DWG

DEPTO. DE PROYECTOS



NOTA IMPORTANTE

1. EL CONTRATISTA VERIFICARÁ TODAS LAS CONDICIONES EXISTENTES, ASÍ COMO LAS DIMENSIONES EN OBRA, USARÁ LOS PLANOS ESTRUCTURALES EN CONJUNTO CON LOS ARQUITECTÓNICOS Y TODOS LOS PLANOS DE INSTALACIONES AL INICIO DE LA OBRA PARA NOTIFICAR AL PROYECTISTA Y AL INGENIERO DEL ÁREA CORRESPONDIENTE CUALQUIER INCONSISTENCIA, Y DE ESTA FORMA PROCEDER A SU ACLARACIÓN Y REVISIÓN.

NOTAS GENERALES

- 1- TODOS LOS TRABAJOS SERÁN HECHOS DE ACUERDO AL REGLAMENTO DE CONSTRUCCIÓN LOCAL Y A CUALQUIER OTRO CÓDIGO, REGLAMENTO O NORMA QUE TENGA AUTORIDAD SOBRE ESTE PROYECTO.
- 2- EL CONTRATISTA DEBERÁ VERIFICAR TODAS LAS DIMENSIONES Y CONDICIONES MOSTRADAS EN LOS PLANOS NOTIFICANDO POR ESCRITO A LA PERSONA ENCARGADA DE LA SUPERVISIÓN DE CUALQUIER DISCREPANCIA, O MISIÓN, IRREGULARIDAD O CONFLICTO RELACIONADO CON EL PROYECTO. LOS TRABAJOS SERÁN SUSPENDIDOS EN EL PUNTO EN CUESTIÓN HASTA QUE LA MODIFICACIÓN O CORRECCIÓN SEA OFICIALIZADA POR EL ÁREA PERTINENTE.
- 3- NO TOMAR MEDIDAS A ESCALA, LAS COTAS SE DEBEN TOMAR SOBRE EL DIBUJO, LAS COTAS DE LOS DETALLES A MAYOR ESCALA DEBEN SOBRE LAS COTAS DE LOS DETALLES A MENOR ESCALA.
- 4- TODOS LOS MATERIALES, MÉTODOS DE INSTALACIÓN Y ACABADOS DE SISTEMAS DE CONSTRUCCIÓN, DE CADA PARTE DE OBRA, DEBERÁN DE SER HECHOS CONFORME A LAS ESPECIFICACIONES DE INSTALACIÓN INDICADAS POR EL FABRICANTE PARA OBTENER EL USO ESPERADO.
- 5- LOS NOMBRES Y LOS LOGOS DE LOS FABRICANTES NO DEBEN DE SER VISIBLES A MENOS DE QUE FORMEN PARTE INTEGRAL DEL ACABADO FINAL DEL PRODUCTO.
- 6- NO SE EFECTUARÁN NI SE CONSTRUIRÁN CAMBIOS AL PROYECTO SIN APROBACIÓN DOCUMENTADA DEL SUPERVISOR DEL PROYECTO.
- 7- AL REALIZAR LAS EXCAVACIONES PERTINENTES AL PROYECTO, SE DEBERÁ TENER CUIDADO CON LAS INSTALACIONES QUE PUEDAN ESTAR OCULTAS Y NO MARCADAS POR SUPERVISIÓN.
- 8- SI DURANTE EL PROCESO DE EXCAVACIÓN EN TIERRNO TIPO "B" SE DESCUBRIERAN QUEJEROS O LA ROCA PERMANENTE ESTÁ DEMASIADO CERCANEA SE CONSULTARÁ CON EL CORRESPONSABLE DE SEGURIDAD ESTRUCTURAL PARA DETERMINAR EL PROCESO A SEGUIR EN ESE PUNTO EN ESPECÍFICO.

FECHA	REVISIÓN	DESCRIPCIÓN	REVISÓ	APROBÓ
	1			
	2			

RECTORÍA
2023-2029

DRA. VIRIDIANA AYDÉ LEÓN HERNÁNDEZ
RECTORA

ARQ. OSCAR G. LASTRA FERNÁNDEZ
DIRECTOR GENERAL DE INFRAESTRUCTURA U.A.E.M.

PROYECTO:
CONSTRUCCIÓN Y REHABILITACIÓN DE ESPACIOS EXTERIORES DE LA ESCUELA DE TÉCNICOS LABORATORISTAS

UBICACIÓN:
AV. UNIVERSIDAD 1001, Col. CHAMILPA CUERNAVACA, MORELOS












PLANO:
SECCIONES ESCALERA 2


ÁREA TRAZADO	ÁREA CONSTRUCCIÓN	NOTA:
ESCALA INDICADA	ACOTACIONES METROS	
FECHA: MARZO 2023	CLAVE PLANO	
PROYECTO: D.G.L.	A-7	

NOMBRE ARCHIVO: ESCALERA SENDERO SEGURO V.3.0_DWG
DEPTO. DE PROYECTOS

SECCIÓN S3 - S3'







ESCALERA 2

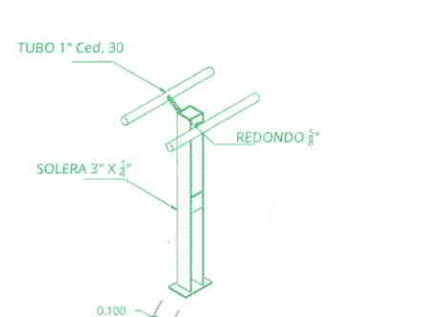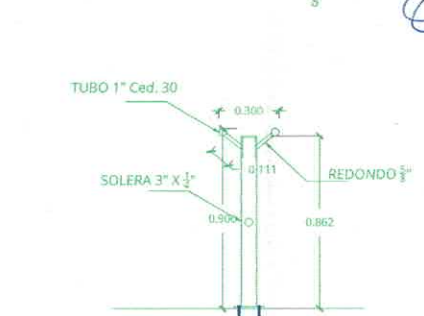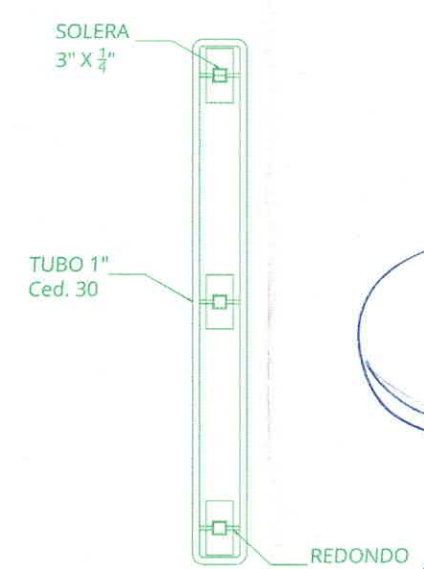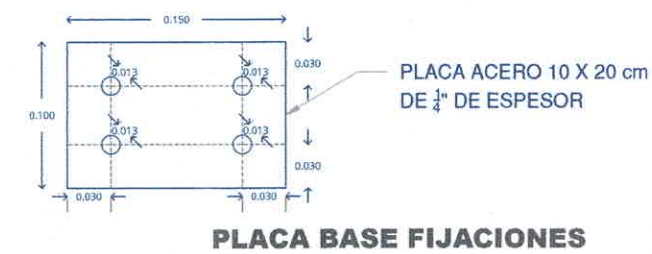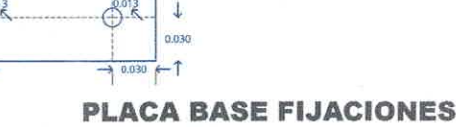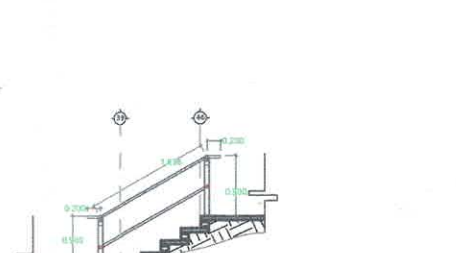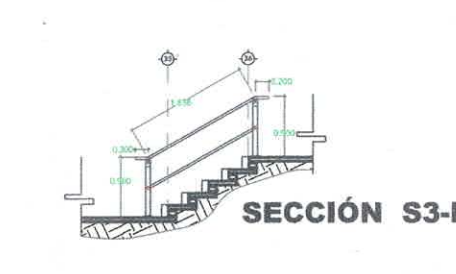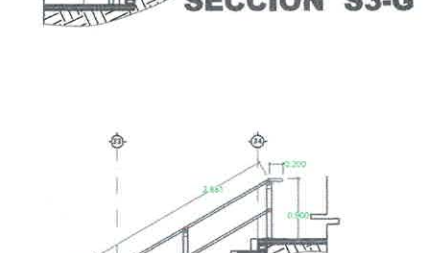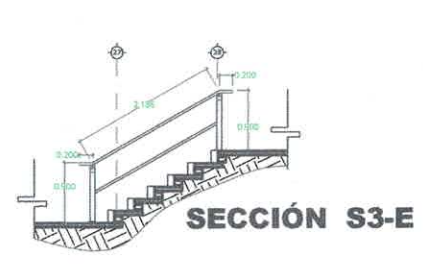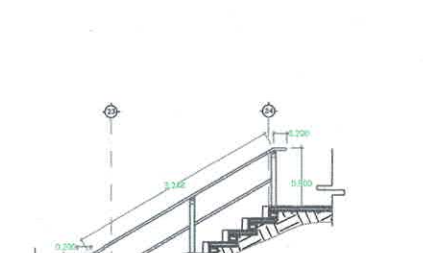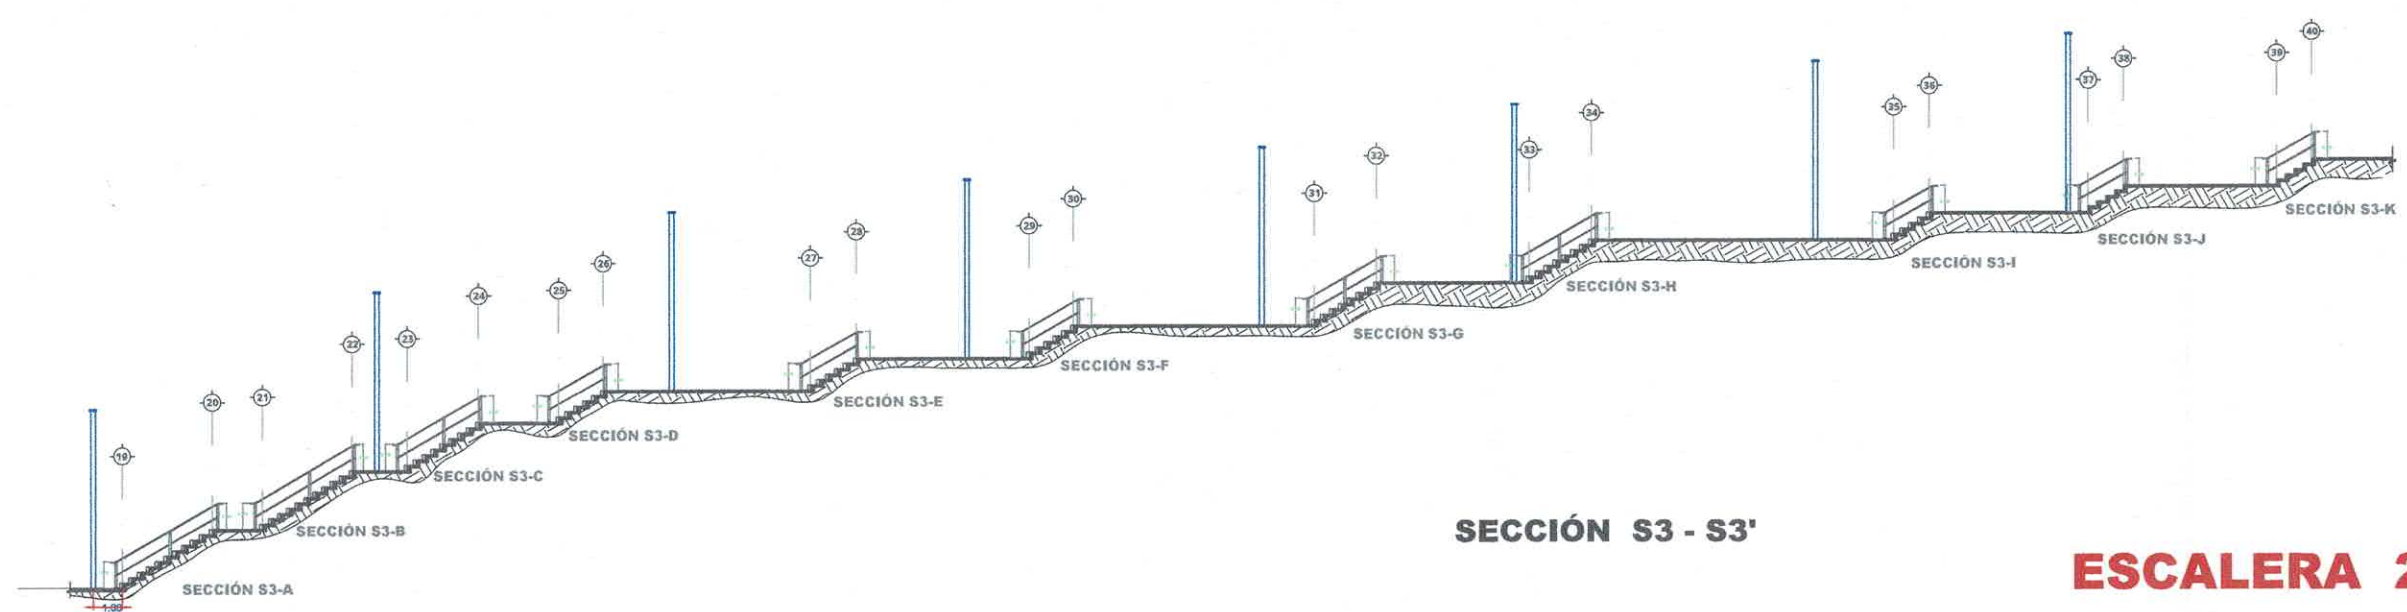

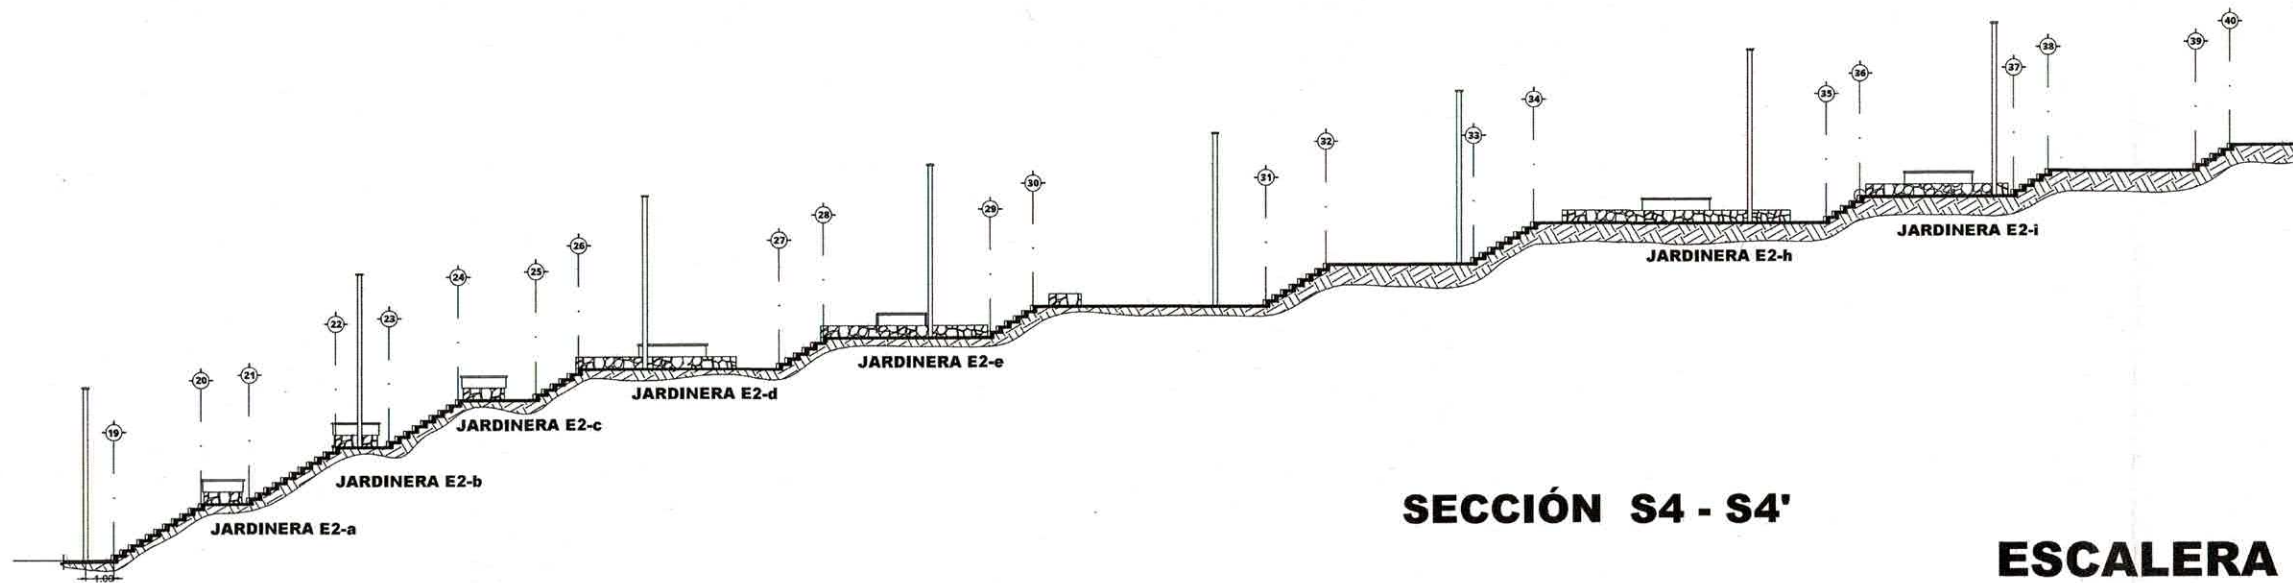

SECCIÓN S4 - S4'

ESCALERA 2

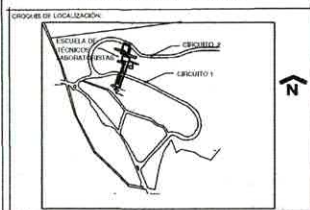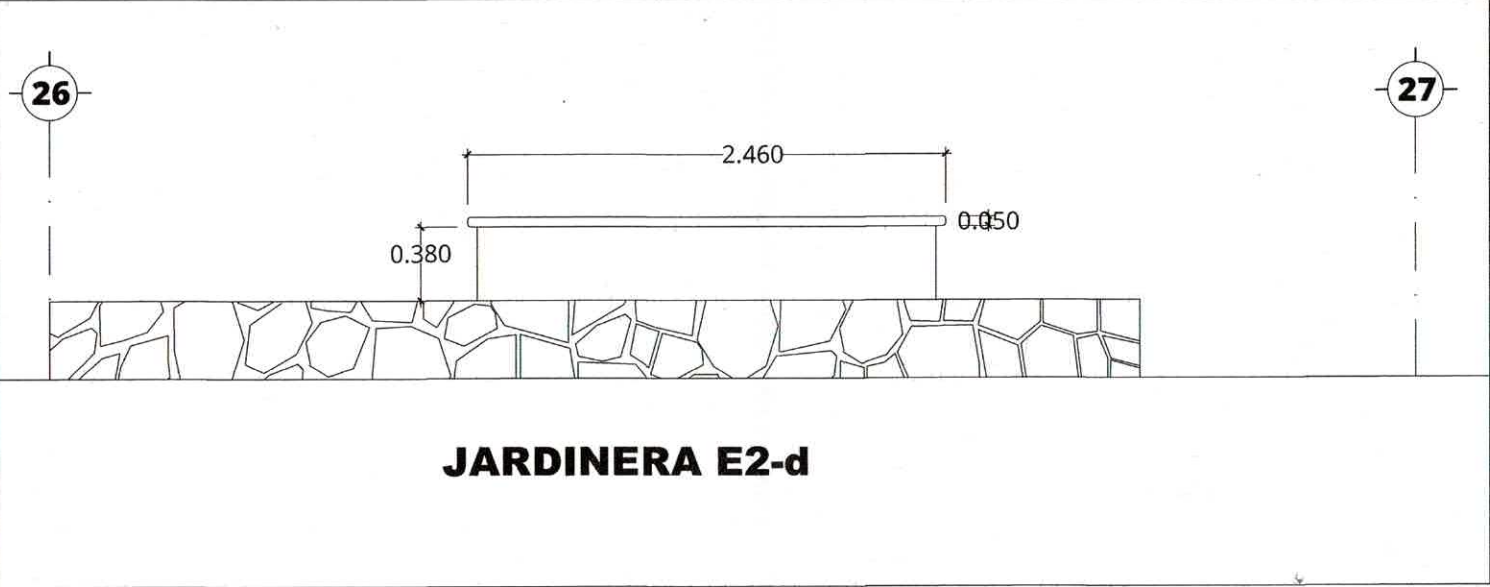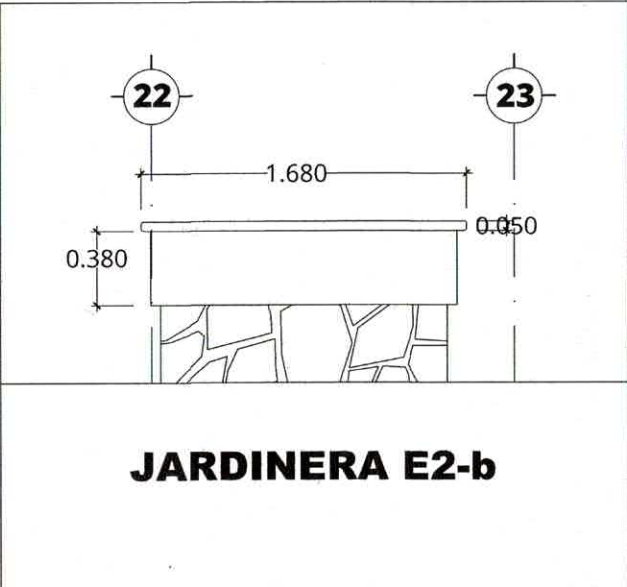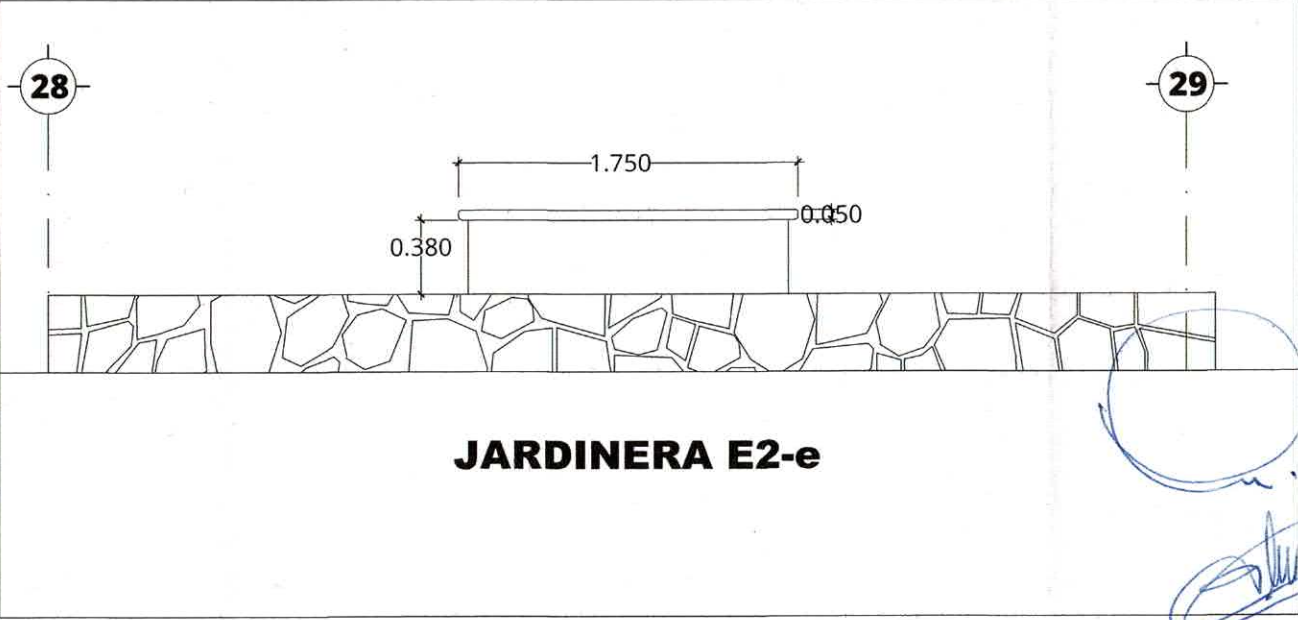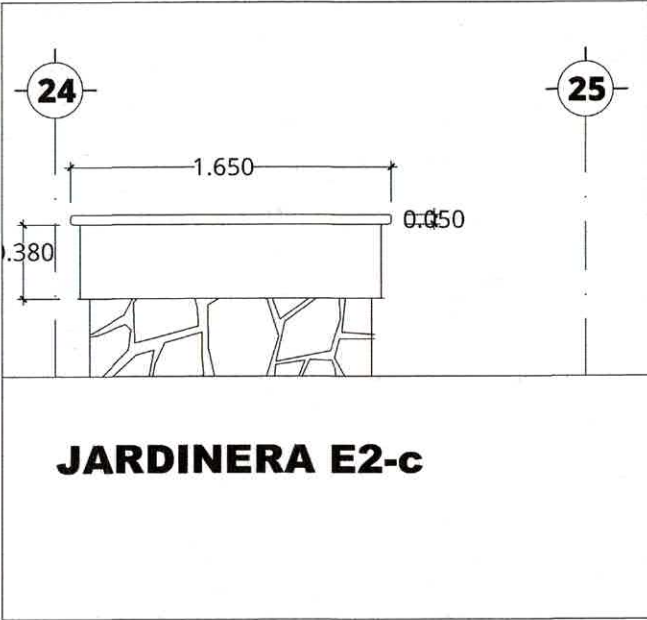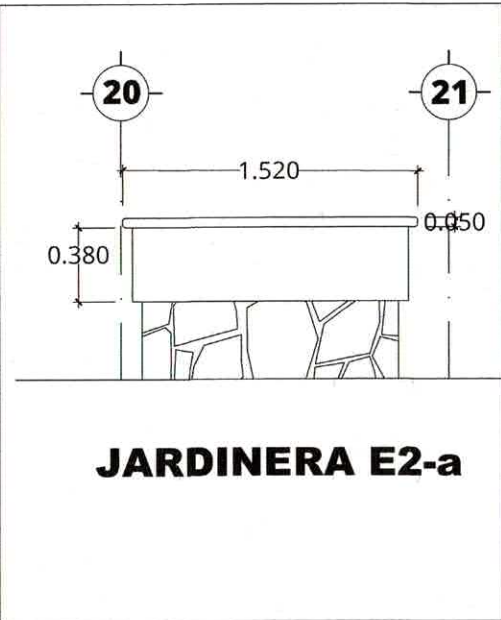

NOTA IMPORTANTE

1. EL CONTRATISTA VERIFICARÁ TODAS LAS CONDICIONES EXISTENTES, ASÍ COMO LAS DIMENSIONES EN OBRA, USARÁ LOS PLANOS ESTRUCTURALES EN CONJUNTO CON LOS ARQUITECTÓNICOS Y TODOS LOS PLANOS DE INSTALACIONES AL INICIO DE LA OBRA PARA NOTIFICAR AL PROYECTISTA Y AL INGENIERO DEL ÁREA CORRESPONDIENTE CUALQUIER INCONSISTENCIA, Y DE ESTA FORMA PROCEDER A SU ACLARACIÓN Y REVISIÓN.

NOTAS GENERALES

1.- TODOS LOS TRABAJOS SERÁN HECHOS DE ACUERDO AL REGLAMENTO DE CONSTRUCCIÓN LOCAL Y A CUALQUIER OTRO CÓDIGO, REGLAMENTO O NORMA QUE TENGA AUTORIZADO SOBRE ESTE PROYECTO.

2.- EL CONTRATISTA DEBERÁ VERIFICAR TODAS LAS CONDICIONES Y CONDICIONES NOTIFICADAS EN LOS PLANOS NOTIFICANDO POR ESCRITO A LA PERSONA ENCARGADA DE LA SUPERVISIÓN DE CUALQUIER INCONFORMIDAD, CANTIDAD, IRREGULARIDAD O CONFLICTO RELACIONADO CON EL PROYECTO. LOS TRABAJOS SERÁN SUSPENDIDOS EN EL PUNTO EN GUESTIÓN HASTA QUE LA MODIFICACIÓN O CORRECCIÓN SEA OFICIALIZADA POR EL ÁREA PERTINENTE.

3.- NO TOMAR MEDIDAS A ESCALA. LAS COTAS SIGEN SOBRE EL DIBUJO. LAS COTAS DE LOS DETALLES A MAYOR ESCALA, SIEMPRE SOBRE LAS COTAS DE LOS DETALLES A MENOR ESCALA.

4.- TODOS LOS MATERIALES, MÉTODOS DE INSTALACIÓN Y ACABADOS DE SISTEMAS DE CONSTRUCCIÓN, DE CADA PARTIDA DE OBRA, DEBERÁN DE SER HECHOS CONFORME A LAS ESPECIFICACIONES DE INSTALACIÓN INDICADAS POR EL FABRICANTE, PARA OBTENER EL USO ESPERADO.

5.- LOS HOMERES Y LOS LOGOS DE LOS FABRICANTES NO DEBERN DE SER VISIBLES, A MENOS DE QUE FORMEN PARTE INTEGRAL DEL ACABADO FINAL DEL PRODUCTO.

6.- NO SE EFECTUARÁN NI SE CONSTRUIRÁN CAMBIOS AL PROYECTO SIN APROBACIÓN DOCUMENTADA DEL SUPERVISOR DEL PROYECTO.

7.- AL REALIZAR LAS EXCAVACIONES PERTINENTES AL PROYECTO, SE DEBERÁ TENER CUIDADO CON LAS INSTALACIONES QUE PUEDAN ESTAR OCULTAS Y NO MARCADAS POR SUPERVISIÓN.

8.- SI DURANTE EL PROCESO DE EXCAVACIÓN EN TERRENO TIPO "B" SE DESCUBRIERAN QUEDAZAS O LA ROCA REMANENTE ESTÁ DEMANDADO CRANQUEADA SE CONSULTARÁ CON EL CORRESPONDIENTE DE RESISTENCIA ESTRUCTURAL PARA DETERMINAR EL PROCESO A SEGUIR EN ESE PUNTO EN ESPECÍFICO.

FECHA	REVISIÓN	DESCRIPCIÓN	REVISÓ	APROBÓ
	1			
	2			
	3			

RECTORÍA 2023-2029

DRA. VIRIDIANA AYDEE LEÓN HERNÁNDEZ
RECTORA

ARQ. OSCAR G. LASTRA FERNÁNDEZ
DIRECTOR GENERAL DE INFRAESTRUCTURA U.A.E.M.


PROYECTO: CONSTRUCCIÓN Y REHABILITACIÓN DE ESPACIOS EXTERIORES DE LA ESCUELA DE TÉCNICOS LABORATORISTAS

UBICACIÓN: AV. UNIVERSIDAD 1001, Col. CHAMILPA CUERNAVACA, MORELOS




PLANO: SECCIONES ESCALERA 2

FECHA TERRENO	FECHA CONSTRUCCIÓN	NOTA
INDICADA	ADOTACIÓN	METROS
FECHA: MARZO 2026	CLAVE PLANO	
PROYECTOS: D.G.I.	A-8	

DEPTO. DE PROYECTOS

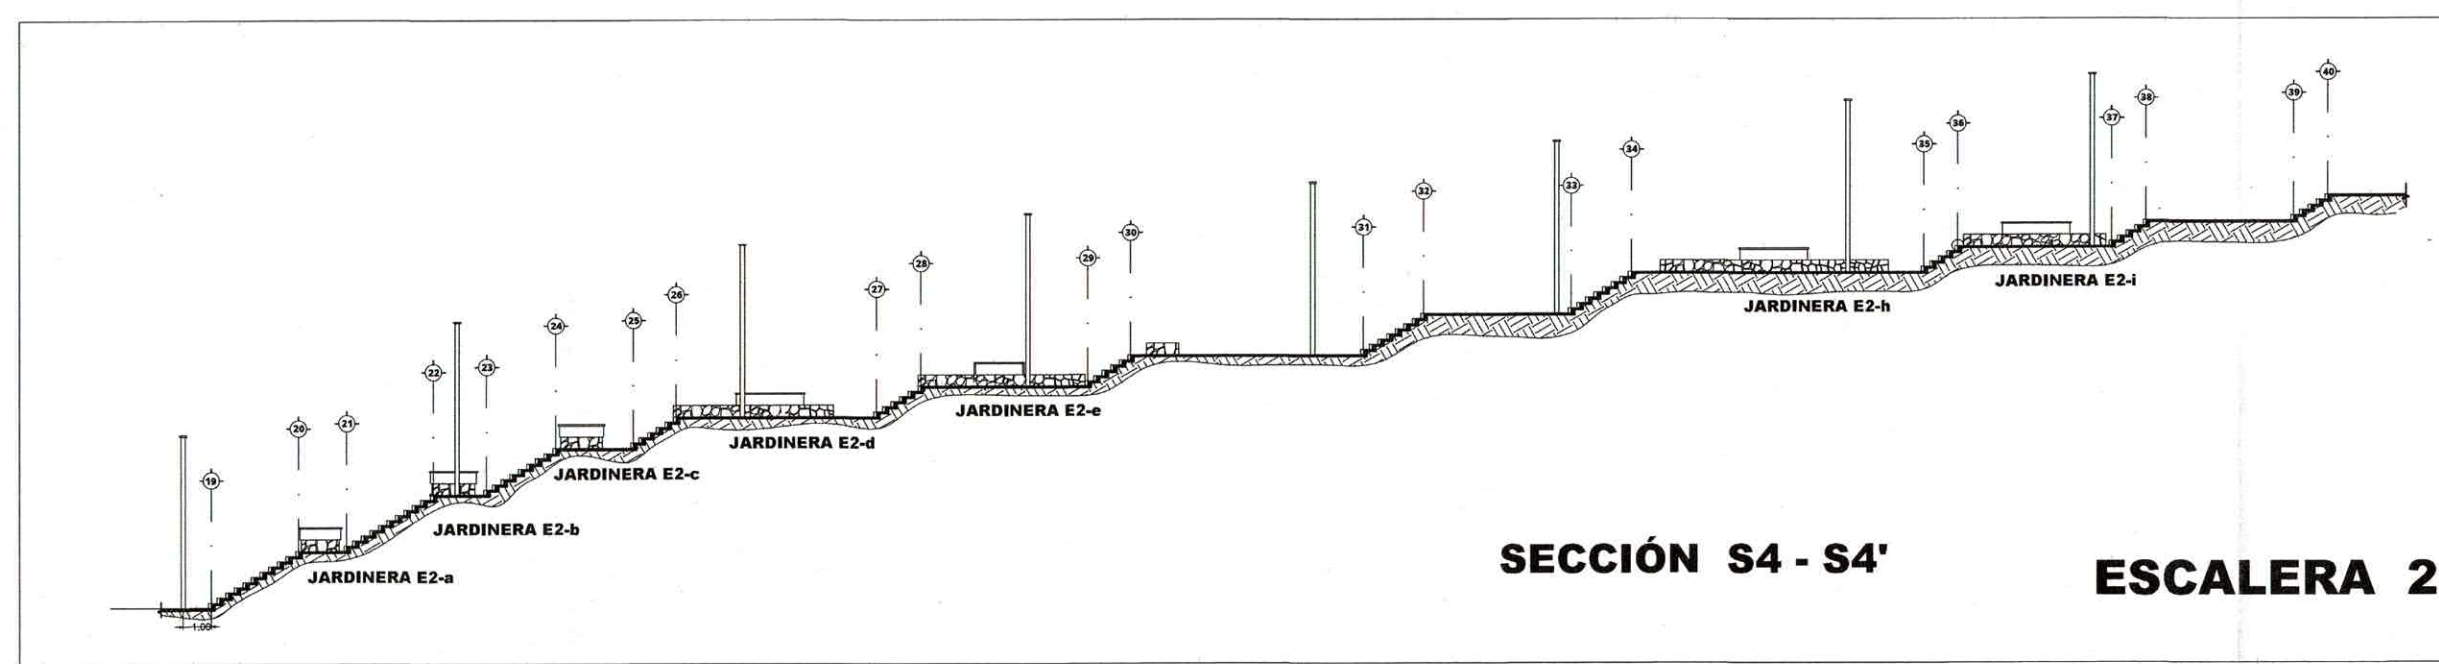

SECCIÓN S4 - S4' **ESCALERA 2**

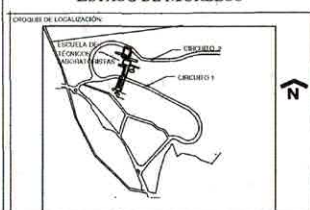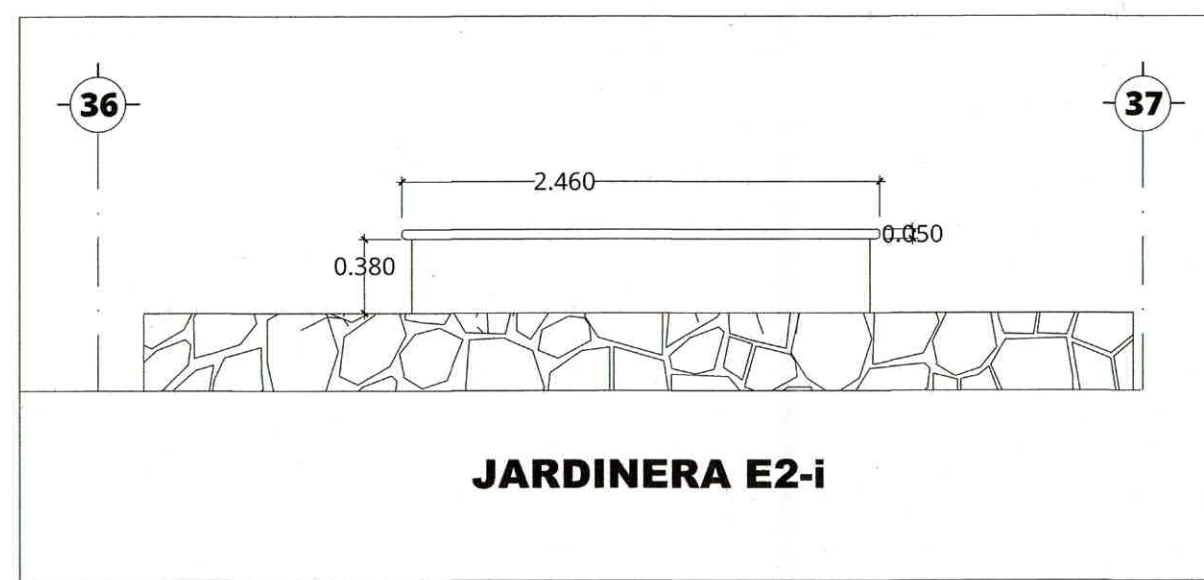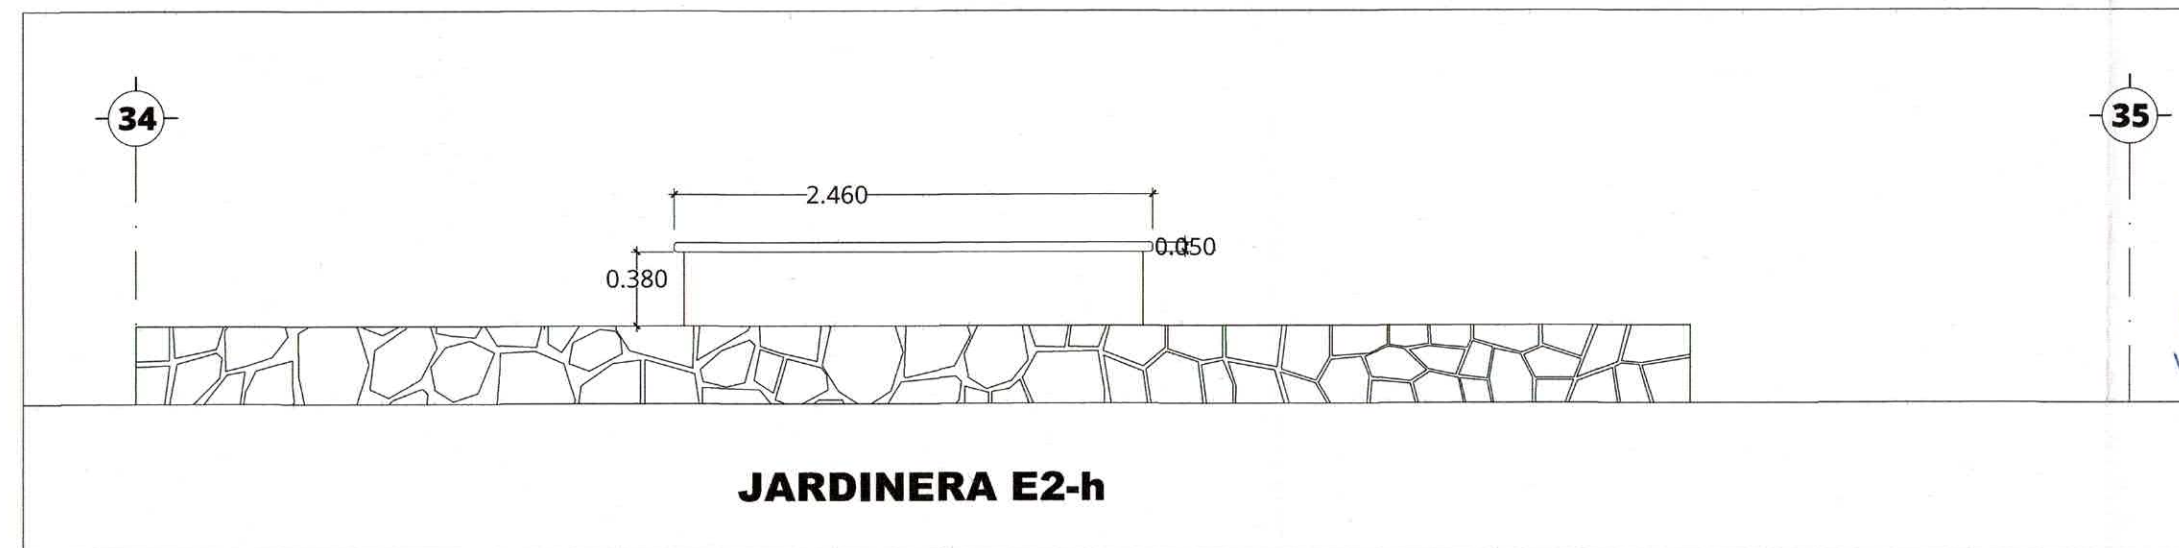

NOTA IMPORTANTE

1. EL CONTRATISTA VERIFICARÁ TODAS LAS CONDICIONES EXISTENTES, ASÍ COMO LAS DIMENSIONES EN OBRA, USARÁ LOS PLANOS ESTRUCTURALES EN CONJUNTO CON LOS ARQUITECTÓNICOS Y TODOS LOS PLANOS DE INSTALACIONES AL INICIO DE LA OBRA PARA NOTIFICAR AL PROYECTISTA Y AL INGENIERO DEL ÁREA CORRESPONDIENTE CUALQUIER INCONSISTENCIA, Y DE ESTA FORMA PROCEDER A SU ACLARACIÓN Y REVISIÓN.

NOTAS GENERALES

1.- TODOS LOS TRABAJOS SERÁN HECHOS DE ACUERDO AL REGLAMENTO DE CONSTRUCCIÓN LOCAL Y A CUALQUIER OTRO CÓDIGO, REGLAMENTO O NORMA QUE TENGA AUTORIDAD SOBRE ESTE PROYECTO.

2.- EL CONTRATISTA DEBERÁ VERIFICAR TODAS LAS DIMENSIONES Y CONDICIONES MOSTRADAS EN LOS PLANOS, NOTIFICANDO POR ESCRITO A LA PERSONA ENCARGADA DE LA SUPERVISIÓN DE CUALQUIER DISCREPANCIA, OMISIÓN, REGULARIDAD O CONFLICTO RELACIONADO CON EL PROYECTO. LOS TRABAJOS SERÁN SUSPENDIDOS EN EL PUNTO EN CUESTIÓN HASTA QUE LA MODIFICACIÓN O CORRECCIÓN SEA OFICIALIZADA POR EL ÁREA PERTINENTE.

3.- NO TOMAR MEDIDAS A ESCALA. LAS COTAS SIGEN SOBRE EL DIBUJO. LAS COTAS DE LOS DETALLES A MAYOR ESCALA, SIGEN SOBRE LAS COTAS DE LOS DETALLES A MENOR ESCALA.

4.- TODOS LOS MATERIALES, MÉTODOS DE INSTALACIÓN Y ACABADOS DE SISTEMAS DE CONSTRUCCIÓN DE CADA PARTIDA DE OBRA, DEBERÁN DE SER HECHOS CONFORME A LAS ESPECIFICACIONES DE INSTALACIÓN INDICADAS POR EL FABRICANTE, PARA OBTENER EL USO ESPERADO.

5.- LOS NOMBRES Y LOS LOGOS DE LOS FABRICANTES NO DEBEN DE SER VISIBLES, A MENOS DE QUE FORMEN PARTE INTEGRAL DEL ACABADO FINAL DEL PRODUCTO.

6.- NO SE EFECTUARÁN NI SE CONSTRUIRÁN CAMBIOS AL PROYECTO SIN APROBACIÓN DOCUMENTADA DEL SUPERVISOR DEL PROYECTO.

7.- AL REALIZAR LAS EXCAVACIONES PERTINENTES AL PROYECTO, SE DEBERÁ TENER CUIDADO CON LAS INSTALACIONES QUE PUEDAN ESTAR OCULTAS Y NO MARCADAS POR SUPERVISIÓN.

8.- SI DURANTE EL PROCESO DE EXCAVACIÓN EN TERRENO TIPO "B" SE DESCUBRIERAN QUEDASIONES O LA PIEDRA REMANENTE ESTÁ DEMASIADO ORQUELADA SE CONSULTARÁ CON EL CORRESPONSABLE DE SEGURIDAD ESTRUCTURAL PARA DETERMINAR EL PROCESO A SEGUIR EN ESE PUNTO EN ESPECÍFICO.

FECHA	REVISIÓN	DESCRIPCIÓN	FECHA	APROBADO

RECTORÍA 2023-2029


DRA. VIRIDIANA AYDEÉ LEÓN HERNÁNDEZ
RECTORA

ARQ. OSCAR G. LASTRA FERNÁNDEZ
DIRECTOR GENERAL DE INFRAESTRUCTURA U.A.E.M.


PROYECTO: CONSTRUCCIÓN Y REHABILITACIÓN DE ESPACIOS EXTERIORES DE LA ESCUELA DE TÉCNICOS LABORATORISTAS

UBICACIÓN: AV. UNIVERSIDAD 1001, Col. CHAMILPA CUERNAVACA, MORELOS

SECCIONES ESCALERA 2		
FECHA	REVISIÓN	NOTA
FECHA:	REVISIÓN:	NOTA:
INDICADA:	ADICIONALES:	
FECHA:	CLAVE PLANO:	
PROYECTISTA:		
INCHARGE ARCHIVO:	DEPTO. DE PROYECTOS	

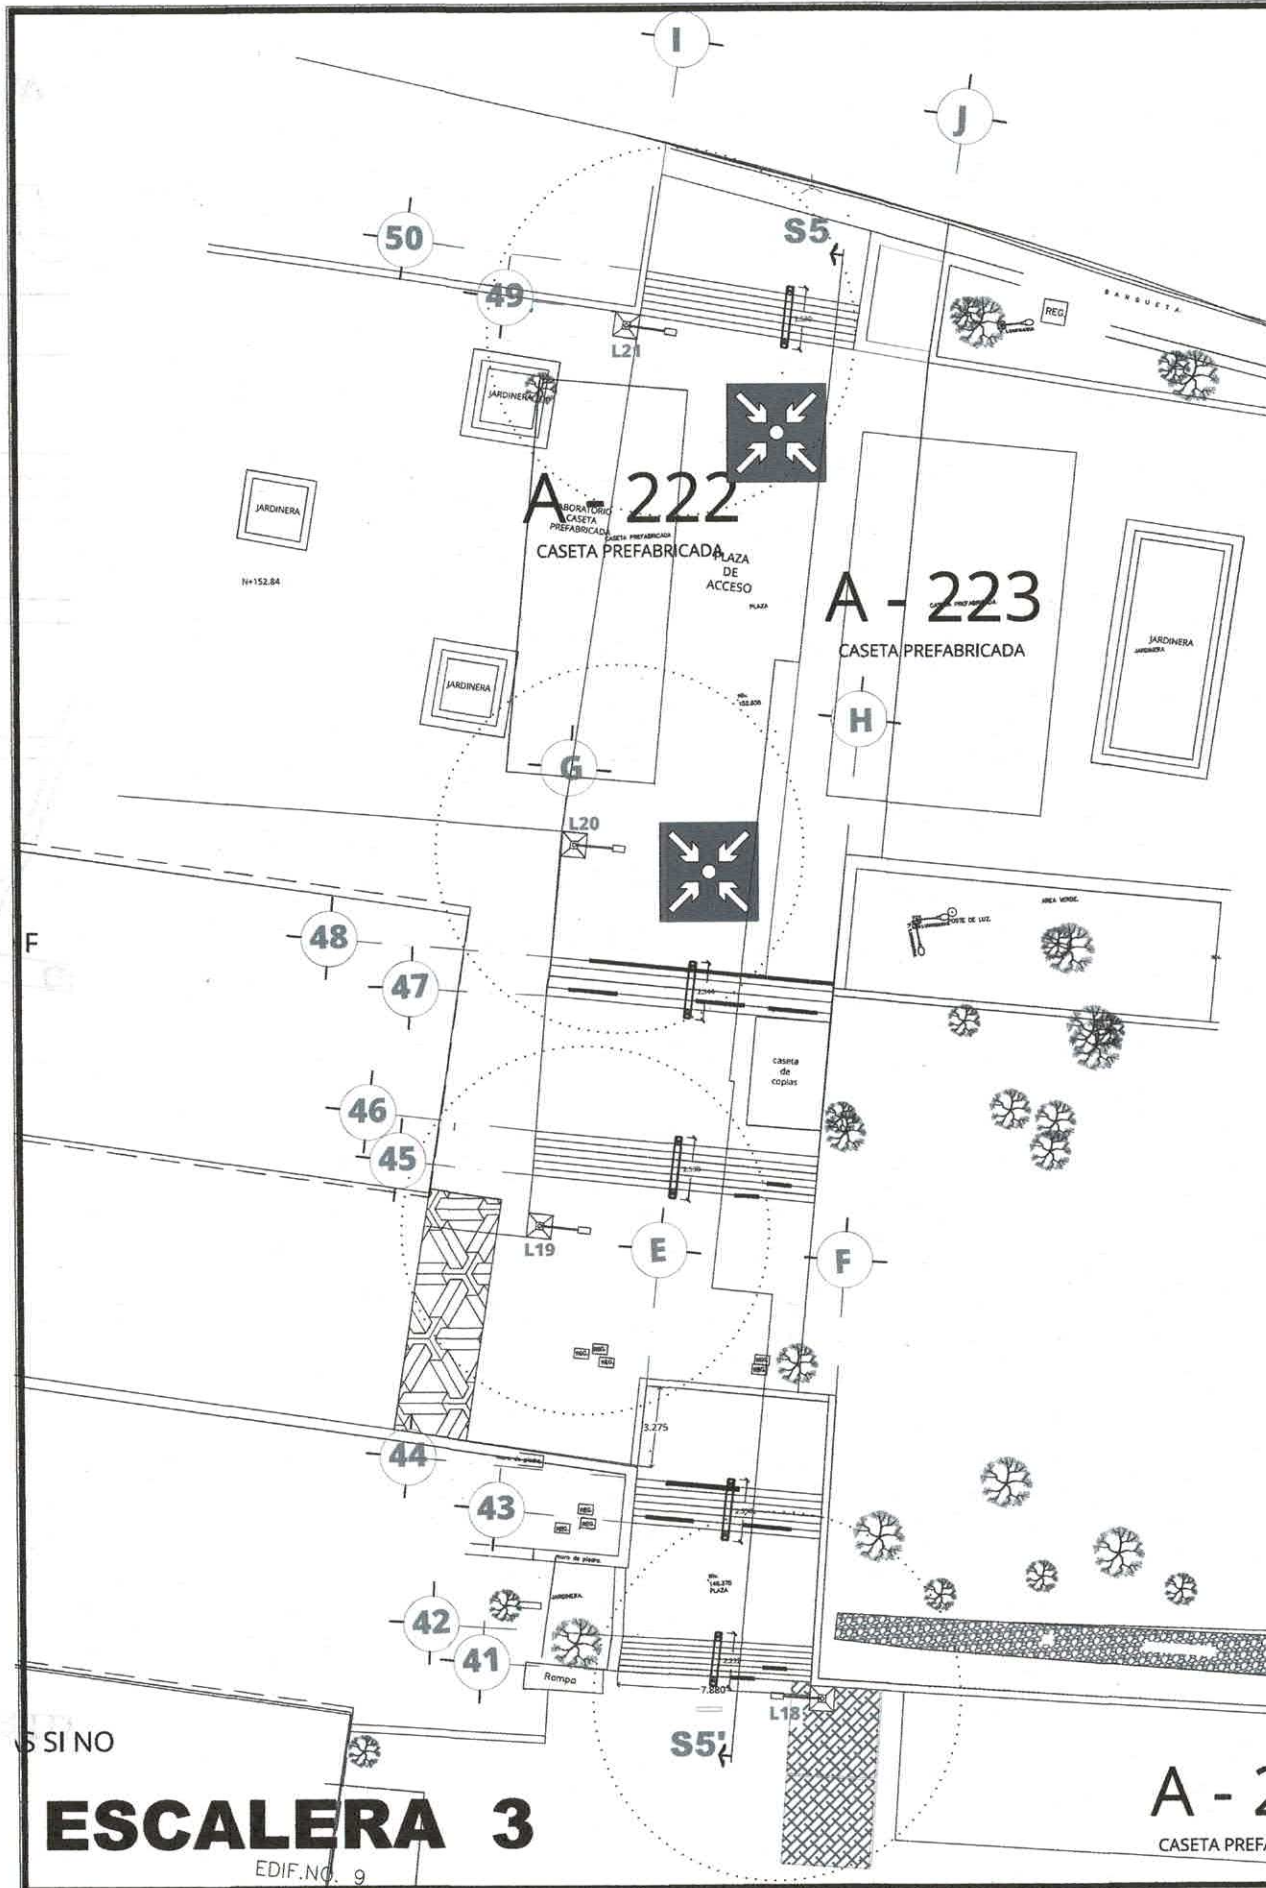


DEMOLICIÓN DE FIRME DE CONCRETO DE HASTA 15 cm DE ESPESOR POR MEDIOS MECÁNICOS

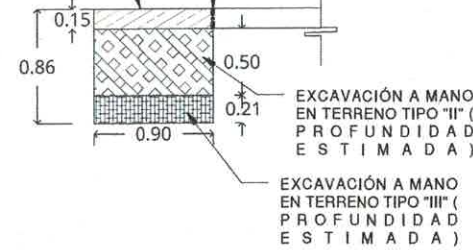


SEMBRADO M - M'


RELLENO DE ARENILLA COMPACTADO CON PISON DE MANO Y AGUA EN CAPAS DE 20 cm

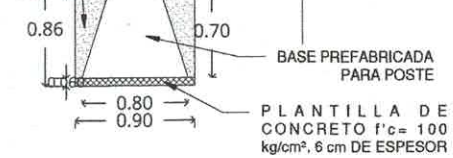


SEMBRADO M - M'

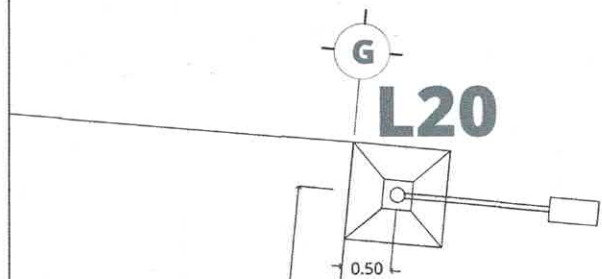


SEMBRADO L20

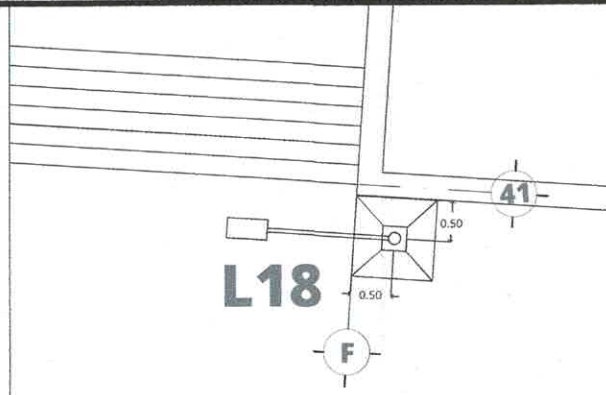

SEMBRADO L18

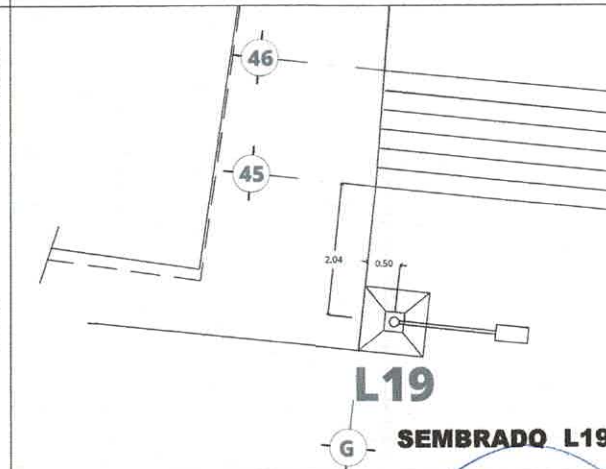

SEMBRADO L19

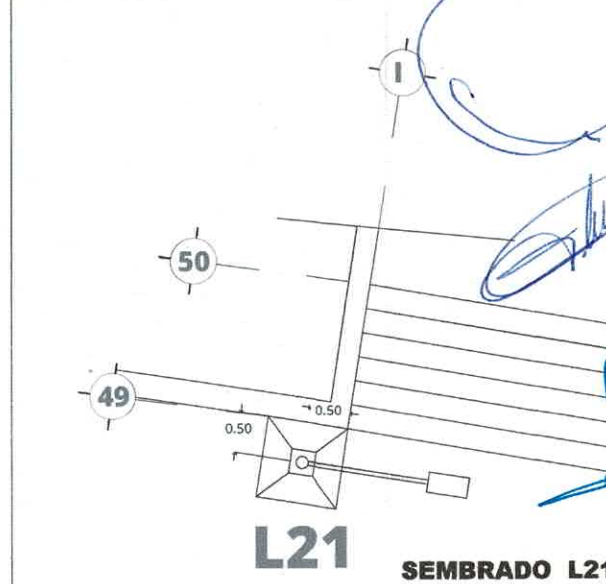


SEMBRADO L21

REPOSICIÓN DE FIRME DE CONCRETO $f'c = 150 \text{ kg/cm}^2$, TMA = 19 mm, Rev. 14 cm, ACABADO ESCOBILLADO. EN CASO DE SER NECESARIO LLEVARA CORTE CON DISCO DE DIAMANTE PARA AISLAR ÁREA DE REPOSICIÓN.

COLOCACIÓN DE ADOCETO SIMILAR AL EXISTENTE

TRABAJOS DE OBRA CIVIL PARA COLOCACIÓN DE BASES Y POSTES PARA LUMINARIAS. NOTA: LA ORIENTACIÓN DE LA LUMINARIA ES INDICATIVA, LA DECISIÓN FINAL SE TOMARÁ EN CAMPO AL COLOCAR LA BASE

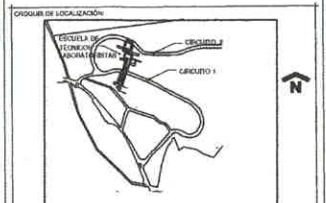

NOTA IMPORTANTE

1. EL CONTRATISTA VERIFICARÁ TODAS LAS CONDICIONES EXISTENTES, ASÍ COMO LAS DIMENSIONES EN OBRA, USARÁ LOS PLANOS ESTRUCTURALES EN CONJUNTO CON LOS ARQUITECTÓNICOS Y TODOS LOS PLANOS DE INSTALACIONES AL INICIO DE LA OBRA PARA NOTIFICAR AL PROYECTISTA Y AL INGENIERO DEL ÁREA CORRESPONDIENTE CUALQUIER INCONSISTENCIA, Y DE ESTA FORMA PROCEDER A SU ACLARACIÓN Y REVISIÓN.

NOTAS GENERALES

- 1.- TODOS LOS TRABAJOS SERÁN HECHOS DE ACUERDO AL REGLAMENTO DE CONSTRUCCIÓN LOCAL Y A CUALQUIER OTRO CÓDIGO, REGLAMENTO O NORMA QUE TENGA AUTORIDAD SOBRE ESTE PROYECTO.
- 2.- EL CONTRATISTA DEBERÁ VERIFICAR TODAS LAS DIMENSIONES Y CONDICIONES MOSTRADAS EN LOS PLANOS, NOTIFICANDO POR ESCRITO A LA PERSONA ENCARGADA DE LA SUPERVISIÓN DE CUALQUIER DISCREPANCIA, OMISSION, IRREGULARIDAD O CONFLICTO RELACIONADO CON EL PROYECTO. LOS TRABAJOS SERÁN SUSPENDIDOS EN EL PUNTO EN CUESTIÓN HASTA QUE LA MODIFICACIÓN O CORRECCIÓN SEA OFICIALIZADA POR EL ÁREA PERTINENTE.
- 3.- NO TOMAR MEDIDAS A ESCALA, LAS COTAS SIEMPRE SOBRE EL DISEÑO, LAS COTAS DE LOS DETALLES A MAYOR ESCALA SIEMPRE SOBRE LAS COTAS DE LOS DETALLES A MENOR ESCALA.
- 4.- TODOS LOS MATERIALES, MÉTODOS DE INSTALACIÓN Y ACABADOS DE SISTEMAS DE CONSTRUCCIÓN DE CADA PARTIDA DE OBRA, DEBERÁN DE SER HECHOS CONFORME A LAS ESPECIFICACIONES DE INSTALACIÓN INDICADAS POR EL FABRICANTE, PARA OBTENER EL USO ESPERADO.
- 5.- LOS NOMBRES Y LOS LOGOS DE LOS FABRICANTES NO DEBERÁN DE SER VISIBLES, A MENOS DE QUE FORMEN PARTE INTEGRAL DEL ACABADO FINAL DEL PRODUCTO.
- 6.- NO SE EFECTUARÁN NI SE CONSTRUIRÁN CAMBIOS AL PROYECTO SIN APROBACIÓN DOCUMENTADA DEL SUPERVISOR DEL PROYECTO.
- 7.- AL REALIZAR LAS EXCAVACIONES PERTINENTES AL PROYECTO, SE DEBERÁ TENER CUIDADO CON LAS INSTALACIONES QUE PUEDAN ESTAR OCULTAS Y NO MANOBRAR POR SUPERVISIÓN.
- 8.- SI DURANTE EL PROCESO DE EXCAVACIÓN EN TERRENO TIPO "II" SE DESCUBRIERAN OCULTACIONES O LA ROCA REMANENTE ESTÁ DEMASIADO CONSOLIDADA SE CONSULTARÁ CON EL CORRESPONSABLE DE SEGURIDAD ESTRUCTURAL PARA DETERMINAR EL PROCESO A SEGUIR EN ESTE PUNTO EN ESPECÍFICO.

FECHA	REVISIÓN	DESCRIPCIÓN	REVISÓ	APROBO

RECTORÍA 2023-2029

DRA. VIRIDIANA AYDÉE LEÓN HERNÁNDEZ
RECTORA

ARQ. OSCAR G. LASTRA FERNÁNDEZ
DIRECTOR GENERAL DE INFRAESTRUCTURA U.A.E.M.

PROYECTO: CONSTRUCCIÓN Y REHABILITACIÓN DE ESPACIOS EXTERIORES DE LA ESCUELA DE TÉCNICOS LABORATORISTAS

UBICACIÓN: AV. UNIVERSIDAD 1001, Col. CHAMILPA CUERNAVACA, MORELOS

ÁREA	CONSTRUCCIÓN	NOTA
ESCALA: INDICADA	ADICIONALES METROS	
FECHA: MARZO 2026	CLAVE PLANO: A-10	
PROYECTISTA: D. G. I.		

NOMBRE PROYECTO: ESCALERA SENDERO SEGURO V.3.8_DWG



DEPARTAMENTO: DEPTO. DE PROYECTOS




UNIVERSIDAD AUTÓNOMA DEL
ESTADO DE MORELOS

PROYECTO DE LOCALIZACIÓN


N

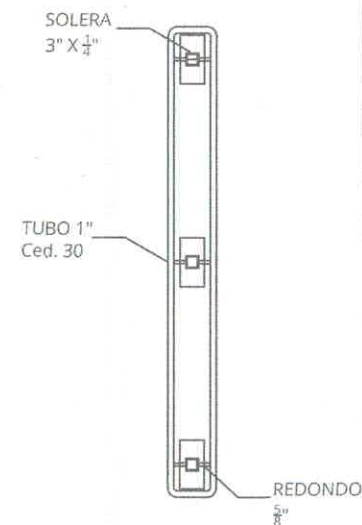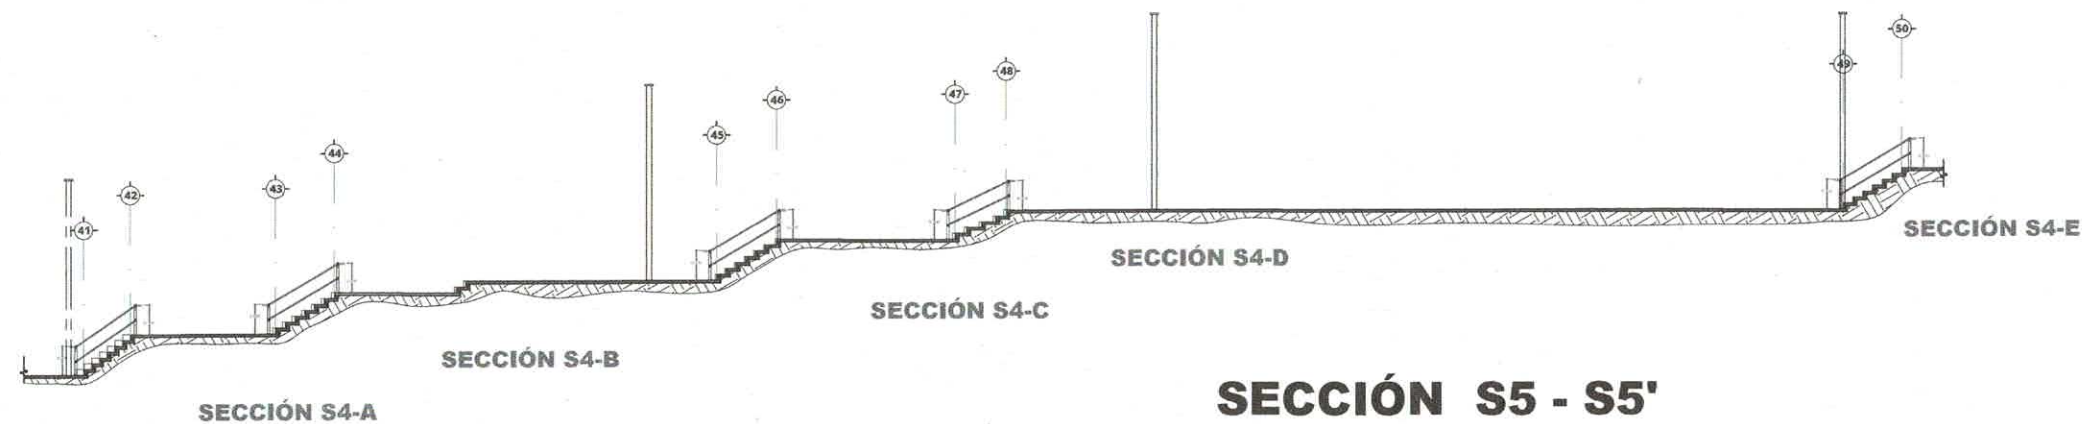


PLANTA BARANDAL

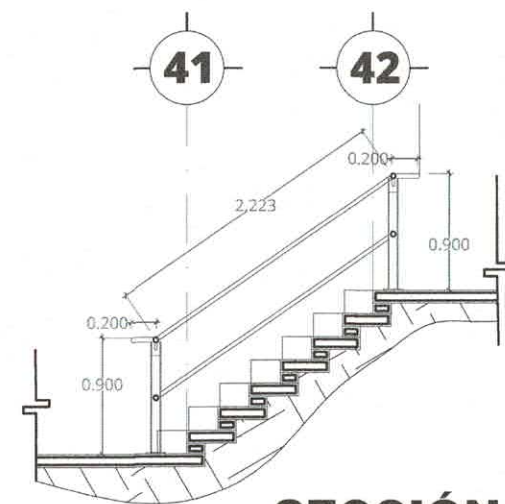


SECCIÓN S5A

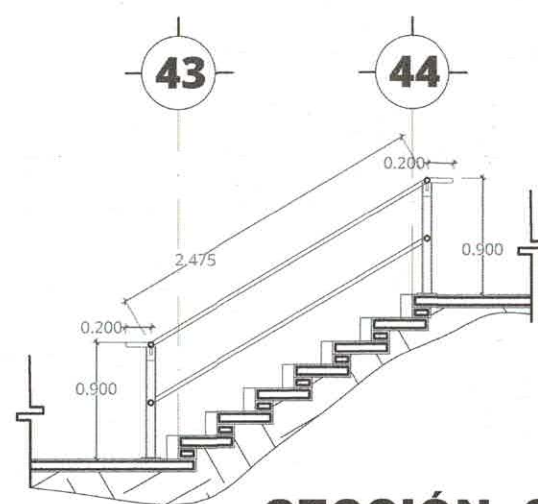


SECCIÓN S5-B

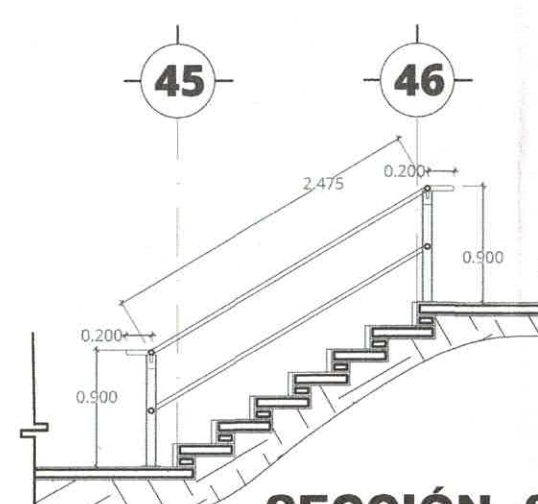


SECCIÓN S5-C

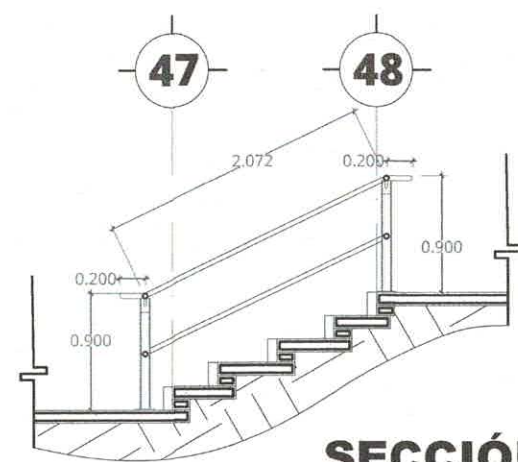

SECCIÓN S5-D

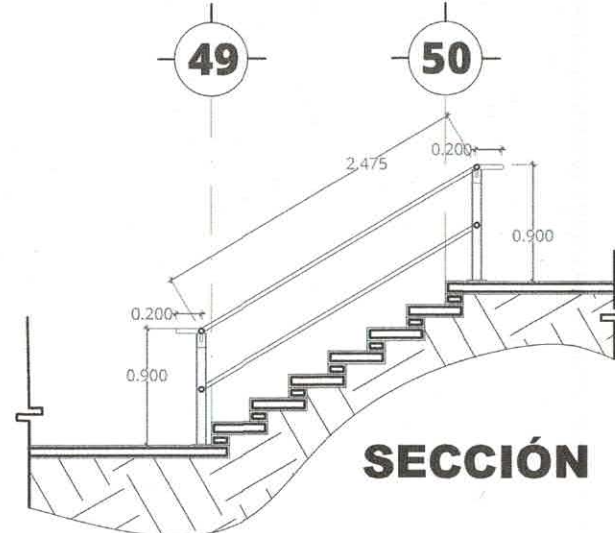

SECCIÓN S5-E

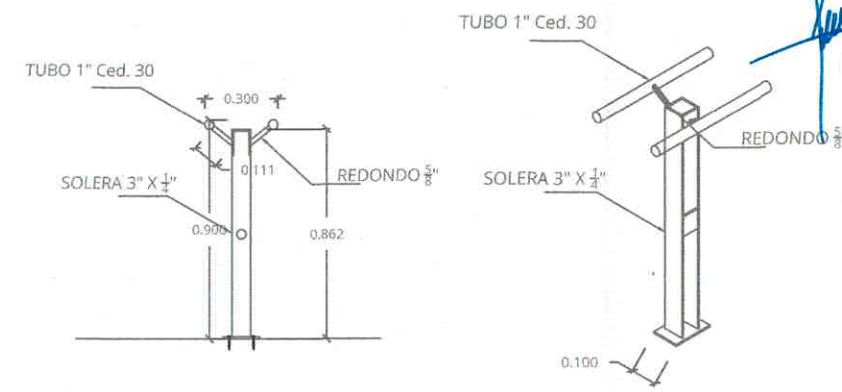

ALZADO BARANDAL

ISOMÉTRICO BARANDAL

FECHA	REVISIÓN	DESCRIPCIÓN	FECHA	APROBADO

RECTORÍA
2023-2029

DRA. VIRIDIANA AYDEÉ LEÓN HERNÁNDEZ
RECTORA

ARQ. OSCAR G. LASTRA FERNÁNDEZ
DIRECTOR GENERAL DE INFRAESTRUCTURA U.A.E.M.

PROYECTO:
CONSTRUCCIÓN Y REHABILITACIÓN DE
ESPACIOS EXTERIORES DE LA ESCUELA
DE TÉCNICOS LABORATORISTAS

UBICACIÓN:
AV. UNIVERSIDAD 1001, Col. CHAMILPA
CUERNAVACA, MORELOS

PLANO:
SECCIÓN ESCALERA 3


REVISIÓN: 1
FECHA: MARZO 2026
PROYECTISTA: D.G.I.

ESCALA: INDICADA
METROS

CLAVE PLANO:
A-11


HOJA: 11
DE: 11

DEPTO. DE PROYECTOS

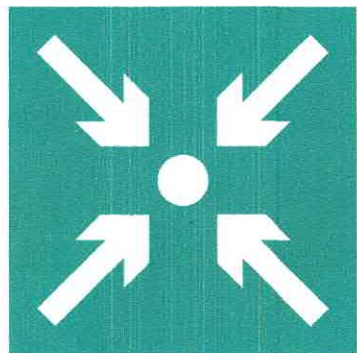


FORMATO ÍCONO: PUNTO DE REUNIÓN
DIMENSIONES: 4.00 X 4.00
NUMERO DE TINTAS: 2 (DOS)
FONDO: VERDE (CÓDIGO, PMS 355U)
PICTOGRAMA: NEGRO PROCESS BLACK AL 10%
MATERIAL: SUPERFICIE DE CONCRETO
TÉCNICA: UNA CAPA DE PRIMER Y DOS CAPAS DE PINTURA ESMALTE COMEX 100

SIMBOLOGIA DE PUNTO DE REUNIÓN PR1

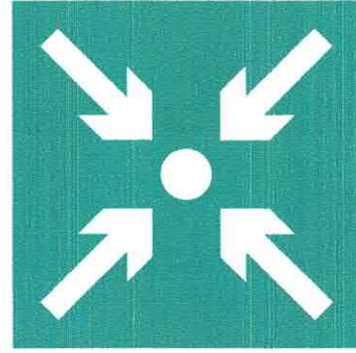


FORMATO ÍCONO: PUNTO DE REUNIÓN
DIMENSIONES: 2.00 X 2.00
NUMERO DE TINTAS: 2 (DOS)
FONDO: VERDE (CÓDIGO, PMS 355U)
PICTOGRAMA: NEGRO PROCESS BLACK AL 10%
MATERIAL: SUPERFICIE DE CONCRETO
TÉCNICA: UNA CAPA DE PRIMER Y DOS CAPAS DE PINTURA ESMALTE COMEX 100


SIMBOLOGIA DE PUNTO DE REUNIÓN PR2

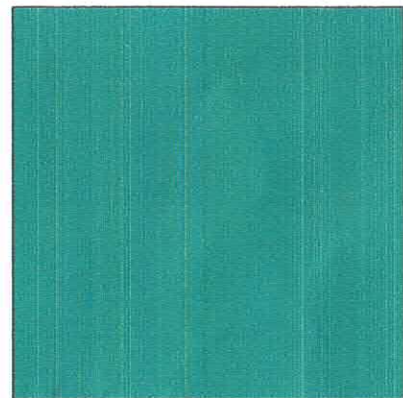


VERDE. (CÓDIGO, PMS 355U).

 



NEGRO PROCESS BLACK AL 10%.

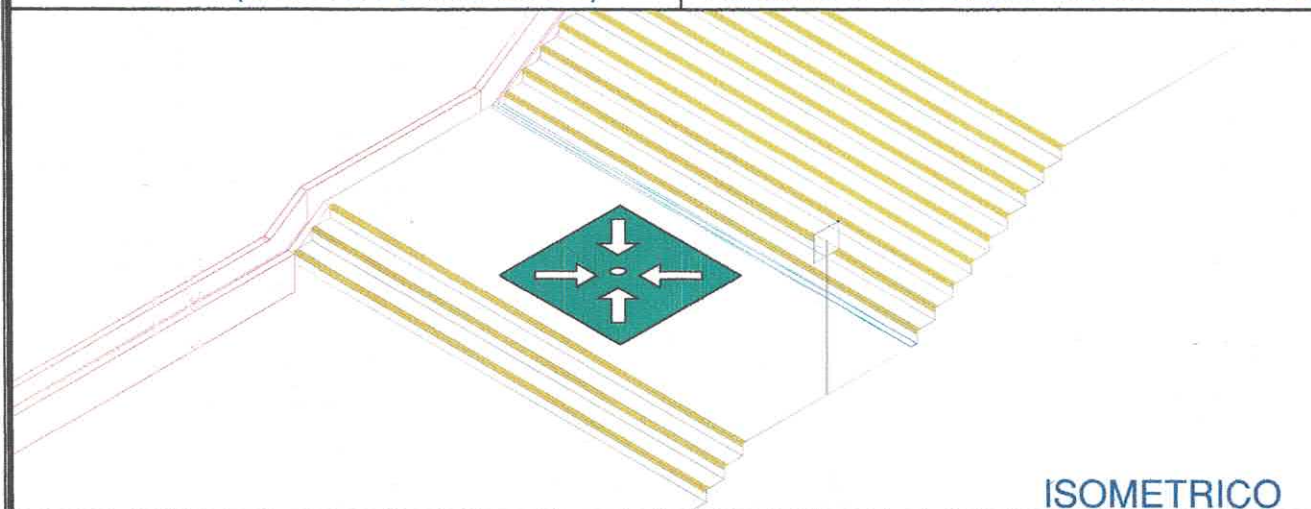

ISOMETRICO

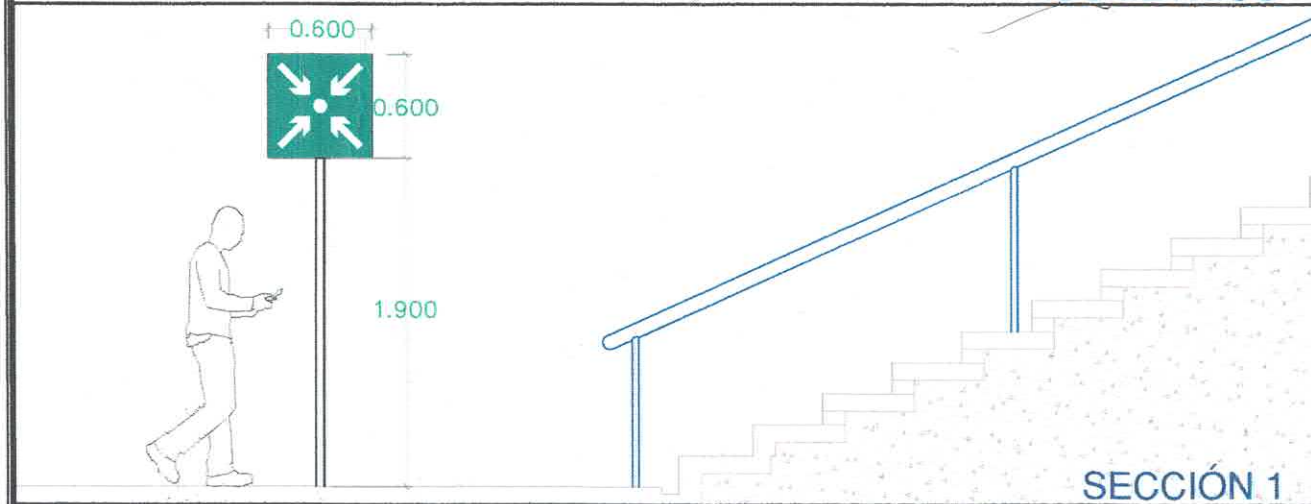


SECCIÓN 1

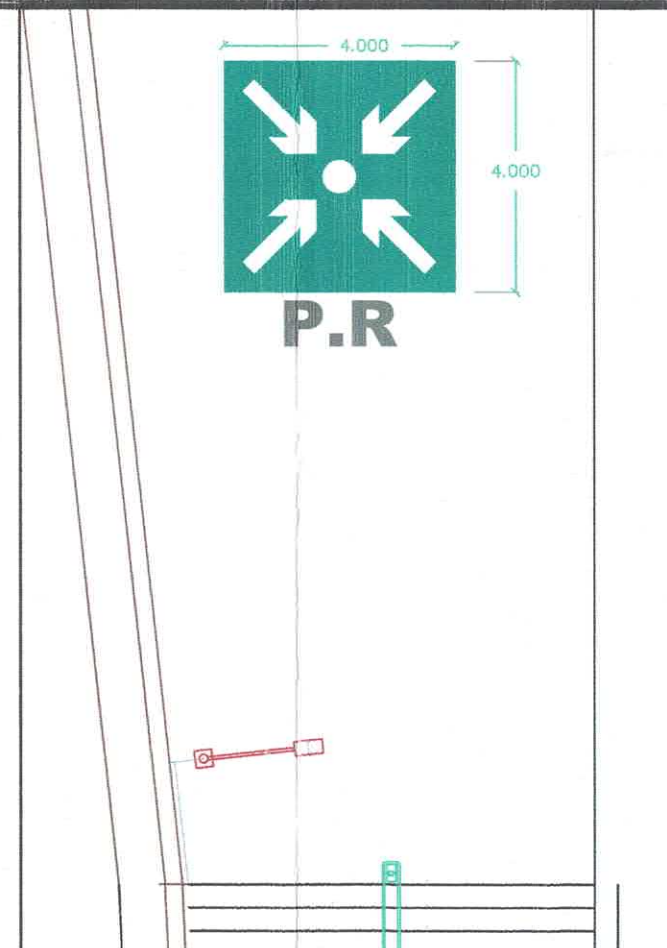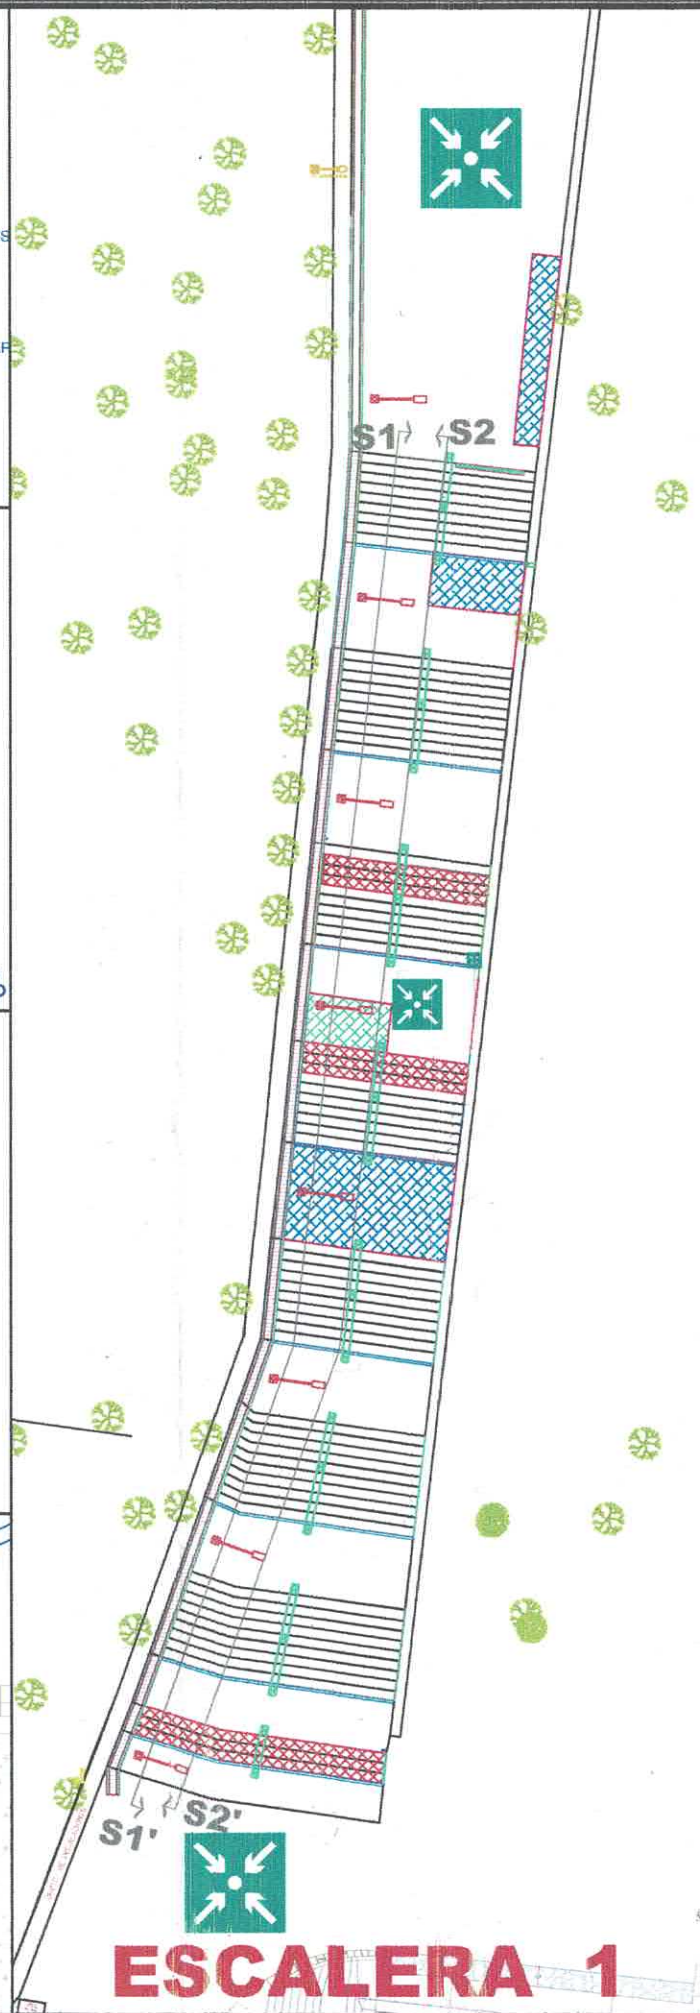

PUNTO DE REUNION PR3



PUNTO DE REUNION PR2

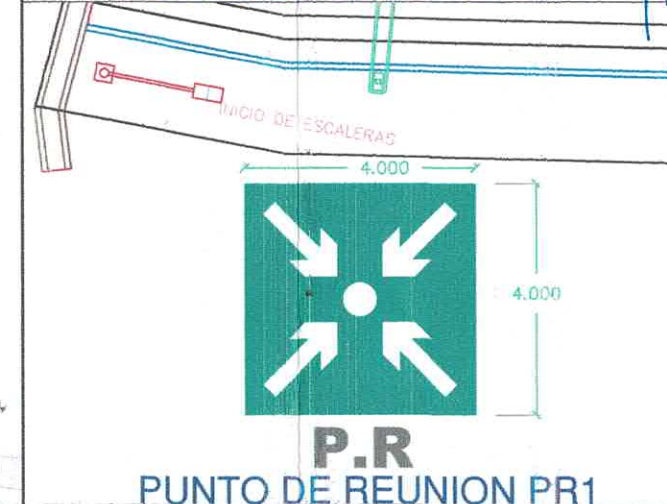

PUNTO DE REUNION PR1



UNIVERSIDAD AUTÓNOMA DEL ESTADO DE MORELOS

PROYECTO DE LOCALIZACIÓN

NOTA:

REPOSICIÓN DE FIRME DE CONCRETO: $f_c = 150 \text{ kg/cm}^2$, $f_{tr} = 19 \text{ mm}$, $R_{tr} = 14 \text{ cm}$. ACABADO ESCOBILLADO. EN CASO DE SER NECESARIO LLEVARA CORTE CON DISCO DE DIAMANTE PARA AISLAR ÁREA DE REPOSICIÓN.

REPOSICIÓN DE CANALETA PLUVIAL MEDIANTE CORTE CON DISCO DE DIAMANTE SOBRE FIRME DE CONCRETO.

REPOSICIÓN DE ESCALÓN DE CONCRETO: $f_c = 150 \text{ kg/cm}^2$, $f_{tr} = 19 \text{ mm}$, $R_{tr} = 14 \text{ cm}$. ACABADO ESCOBILLADO. RETOZADO CON MALLA ELECTRODOLADA $6 \times 6/10 \times 10$. PREPARACIÓN DE ESCALÓN EN AVAL ESTADO.

FORJADO DE CANAL PLUVIAL EN CONCRETO: $f_c = 200 \text{ kg/cm}^2$, $f_{tr} = 19 \text{ mm}$, $R_{tr} = 14 \text{ cm}$. ACABADO PLUVIAL. CON DIMENSIONES DE MÓDULO: $8 \times 100 \text{ cm}$ AL TRESBULLO, ARMADO CON MALLA ELECTRODOLADA $6 \times 6/10 \times 10$.

REPOSICIÓN EN PERALTE DE ESCALONES DESPRENDIDOS LAS PULSAS AGRIETADAS COLOCANDO ADITIVO FIBERGLASS PARA PROMOVER LA ADHESIÓN DEL RESQUE.

LIMPIEZA DE POLVO CON AFINADO DE MEZCLA CEMENTO-ARENA 1:4, EN CASOS DE HASTA 2 cm. MÁXIMO 2 BRIDAS DE DEBIDA PARA COLOCACIÓN DE BARRAS POSTES PARA LUMINARIAS. NOTA: LA ORIENTACIÓN DE LA LUMINARIA ES INDICATIVA. LA DECISIÓN FINAL SE TOMARÁ EN LUGAR AL COLOCAR LA BASE.










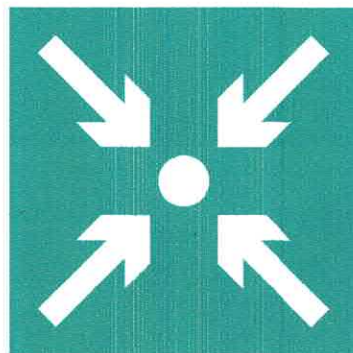


FORMATO ÍCONO: PUNTO DE REUNIÓN
DIMENSIONES: 4.00 X 4.00
NUMERO DE TINTAS: 2 (DOS)
FONDO: VERDE (CÓDIGO, PMS 355U)
PICTOGRAMA: NEGRO PROCESS BLACK AL 10%
MATERIAL: SUPERFICIE DE CONCRETO
TÉCNICA: UNA CAPA DE PRIMER Y DOS CAPAS DE PINTURA ESMALTE COMEX 100

SIMBOLOGIA DE PUNTO DE REUNIÓN PR1

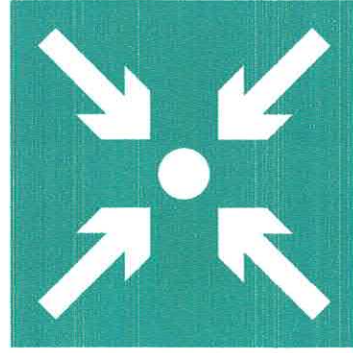


FORMATO ÍCONO: PUNTO DE REUNIÓN
DIMENSIONES: 2.00 X 2.00
NUMERO DE TINTAS: 2 (DOS)
FONDO: VERDE (CÓDIGO, PMS 355U)
PICTOGRAMA: NEGRO PROCESS BLACK AL 10%
MATERIAL: SUPERFICIE DE CONCRETO
TÉCNICA: UNA CAPA DE PRIMER Y DOS CAPAS DE PINTURA ESMALTE COMEX 100


SIMBOLOGIA DE PUNTO DE REUNIÓN PR2

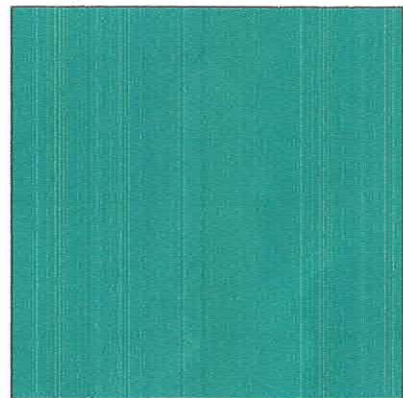

VERDE. (CÓDIGO, PMS 355U).

 


NEGRO PROCESS BLACK AL 10%

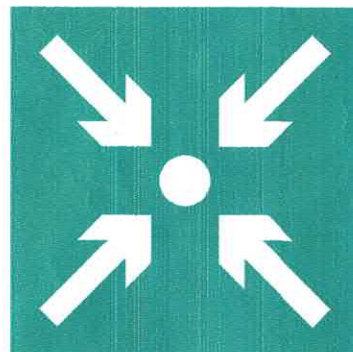


FORMATO ÍCONO: PUNTO DE REUNIÓN
DIMENSIONES: 0.60 X 0.60
NUMERO DE TINTAS: 2 (DOS)
FONDO: VERDE (CÓDIGO, PMS 355U)
PICTOGRAMA: NEGRO PROCESS BLACK AL 10%
MATERIAL: SUPERFICIE DE CONCRETO
TÉCNICA: UNA CAPA DE PRIMER Y DOS CAPAS DE PINTURA ESMALTE COMEX 100


SIMBOLOGIA DE PUNTO DE REUNIÓN PR3

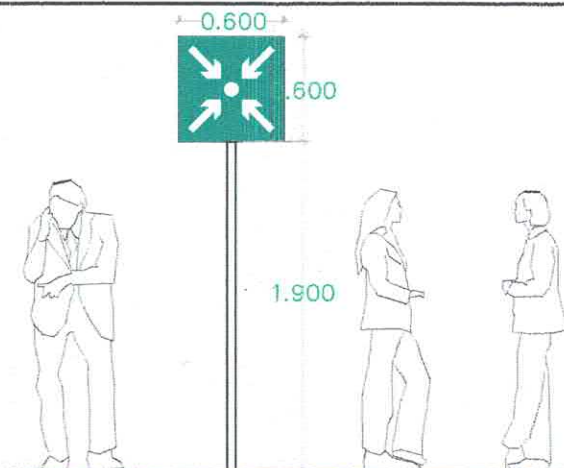


ESQUEMA DE SENALIZACIÓN

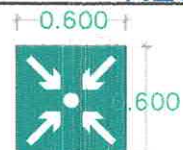


1.900

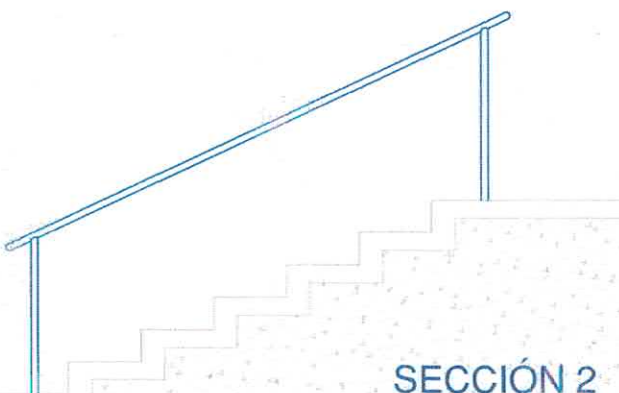


SECCIÓN 2

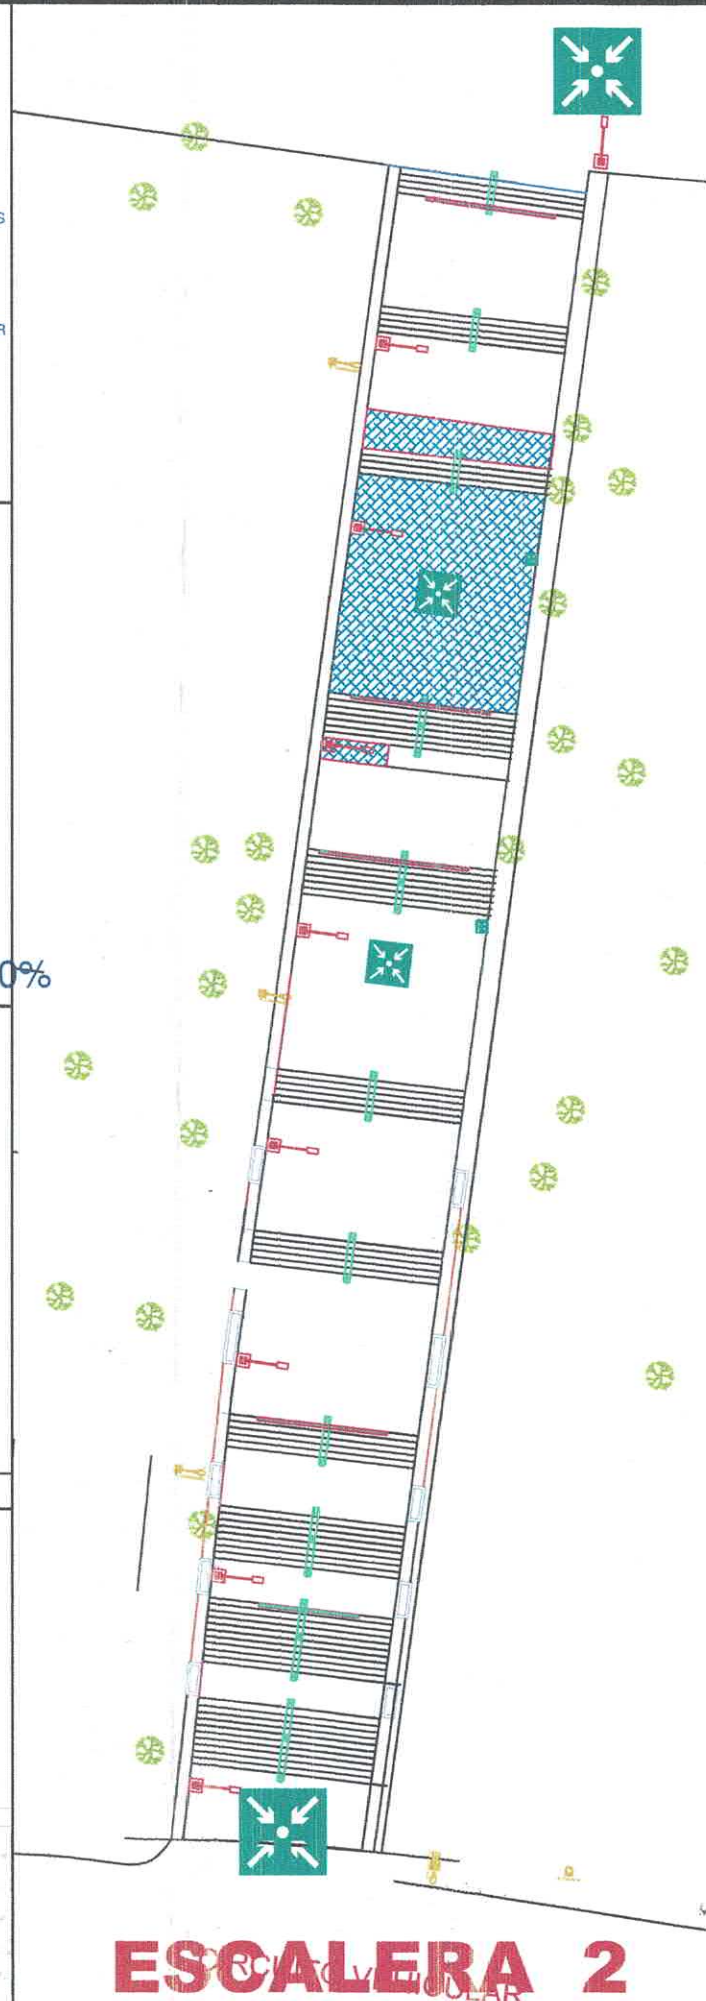


ESCALERA 2

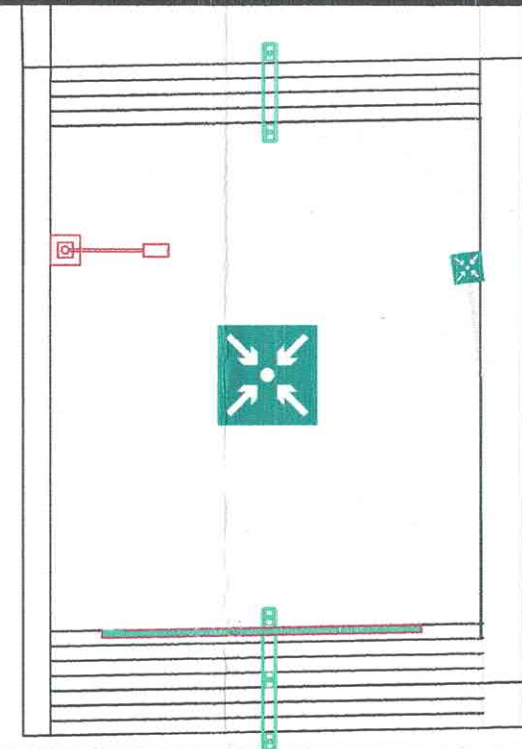

PUNTO DE REUNION PR3

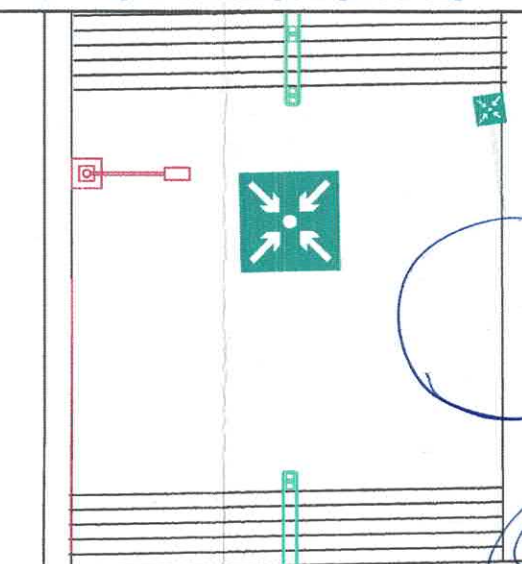

PUNTO DE REUNION PR2

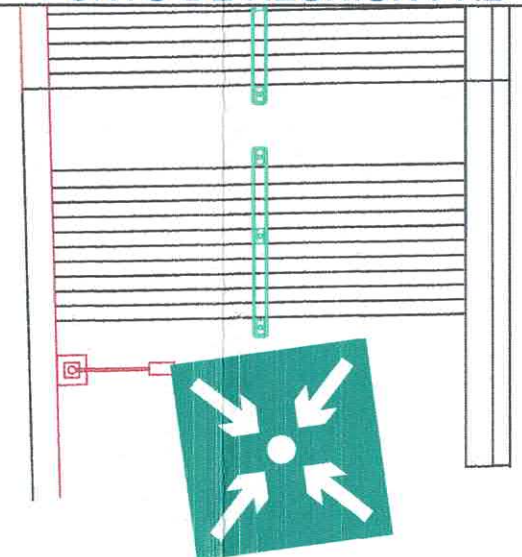

PUNTO DE REUNION PR1



UNIVERSIDAD AUTÓNOMA DEL ESTADO DE MORELOS

PROYECTO DE LOCALIZACIÓN

NOTA:

REPOSICIÓN DE FIRME DE CONCRETO $f_c = 150 \text{ kg/cm}^2$, $f_m = 19 \text{ mm}$, $R_{eq} = 14 \text{ cm}$, ACABADO ESCOBILLADO. EN CASO DE SER NECESARIO, LLEVARA CORTE CON DISCO DE DIAMANTE PARA AISLAR ÁREA DE REPOSICIÓN.

REPOSICIÓN DE CANALIZACION PLUMAL MEDIANTE CORTE CON DISCO DE DIAMANTE SOBRE FIRME DE CONCRETO.

REPOSICIÓN DE ESCALON DE CONCRETO $f_c = 150 \text{ kg/cm}^2$, $f_m = 19 \text{ mm}$, $R_{eq} = 14 \text{ cm}$, ACABADO ESCOBILLADO. REFORZADO CON MALLA ELECTRODUCIDA $8 \times 6 / 10 \times 10$, PRESA COMENSURA DE ESCALON EN TAL ESTADO.

FORADO DE CANAL PLUMAL EN CONCRETO $f_c = 200 \text{ kg/cm}^2$, $f_m = 19 \text{ mm}$, $R_{eq} = 14 \text{ cm}$, ACABADO PULIDO. CON REFORZADORES DE ACERO $\phi = 100 \text{ m}$ AL TRESHUALLADO, ARMADO CON MALLA ELECTRODUCIDA.

REPOSICIÓN EN PERALTE DE ESCALONES DESPRENDIENDO LAS FALSAZAS, ADHESIONES, COLGANDO ADITIVO TESTERSONO PARA PROMOVER LA ADHESIÓN DEL RESANE. LIMPIEZA DE POLVO. CEN APLAZADO DE MEZCLA CEMENTO-ARENA 1:4, EN CAPAS DE HASTA 2 cm, MÁXIMO 2 PASADOS DE OBRA CIVIL PARA COLOCACIÓN DE BASES Y POSTES PARA LUMINARIAS. NOTA: LA ORIENTACIÓN DE LA LUMINARIA ES INDICATIVA, LA DECISIÓN FINAL DE LUMINARIA EN CANTO AL COLOCAR LA BASE.

Director Responsable en obra: _____

Corresponsable en obra: _____

FECHA: _____

REVISIÓN: _____

APROBADO: _____

REVISIÓN: _____

APROBADO: _____

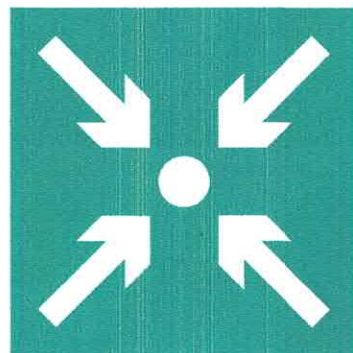


FORMATO ÍCONO: PUNTO DE REUNIÓN
DIMENSIONES: 4.00 X 4.00
NUMERO DE TINTAS: 2 (DOS)
FONDO: VERDE (CODIGO, PMS 355U)
PICTOGRAMA: NEGRO PROCESS BLACK AL 10%
MATERIAL: SUPERFICIE DE CONCRETO
TÉCNICA: UNA CAPA DE PRIMER Y DOS CAPAS DE PINTURA ESMALTE COMEX 100

SIMBOLOGIA DE PUNTO DE REUNIÓN PR1

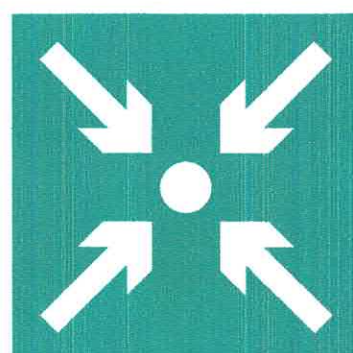


FORMATO ÍCONO: PUNTO DE REUNIÓN
DIMENSIONES: 2.00 X 2.00
NUMERO DE TINTAS: 2 (DOS)
FONDO: VERDE (CODIGO, PMS 355U)
PICTOGRAMA: NEGRO PROCESS BLACK AL 10%
MATERIAL: SUPERFICIE DE CONCRETO
TÉCNICA: UNA CAPA DE PRIMER Y DOS CAPAS DE PINTURA ESMALTE COMEX 100


SIMBOLOGIA DE PUNTO DE REUNIÓN PR2

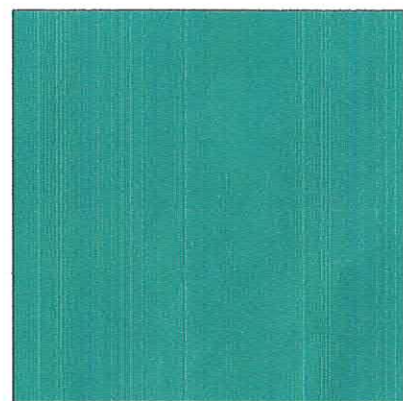

VERDE. (CÓDIGO, PMS 355U).

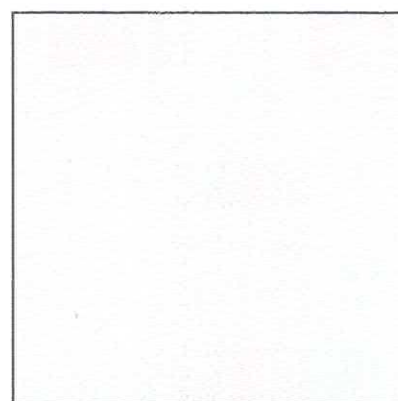


NEGRO PROCESS BLACK AL 10%

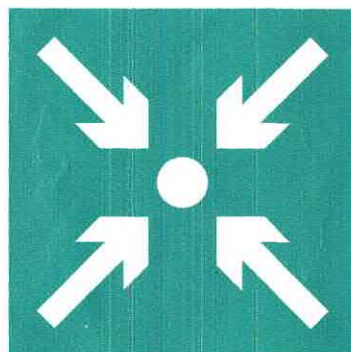


FORMATO ÍCONO: PUNTO DE REUNIÓN
DIMENSIONES: 0.60 X 0.60
NUMERO DE TINTAS: 2 (DOS)
FONDO: VERDE (CODIGO, PMS 355U)
PICTOGRAMA: NEGRO PROCESS BLACK AL 10%
MATERIAL: SUPERFICIE DE CONCRETO
TÉCNICA: UNA CAPA DE PRIMER Y DOS CAPAS DE PINTURA ESMALTE COMEX 100

SIMBOLOGIA DE PUNTO DE REUNIÓN PR3

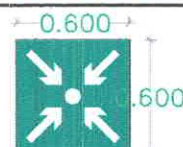

1.900

ESQUEMA DE SEÑALIZACIÓN

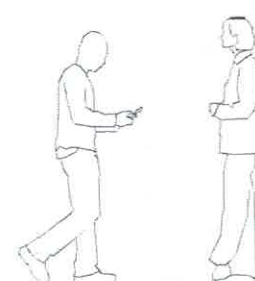

SECCIÓN 3



UNIVERSIDAD AUTÓNOMA DEL ESTADO DE MORELOS

PROYECTO DE LOCALIZACIÓN

NOTA:

PERFORACIÓN DE TIPO DE CONCRETO: $f_c = 150 \text{ kg/cm}^2$, $f_{tr} = 19 \text{ mm}$, $R_{tr} = 14 \text{ cm}$, ACABADO: ESCOBILO, EN CASO DE SER NECESARIO, LLEVARA CORTE CON DISCO DE DIAMANTE PARA AISLAR AREA DE REPOSICIÓN.

REPOSICIÓN DE FANALETA PLUVIAL MEDIANTE CORTE CON DISCO DE DIAMANTE SOBRE FIRME DE CONCRETO.

REPOSICIÓN DE ESCALON DE CONCRETO: $f_c = 150 \text{ kg/cm}^2$, $f_{tr} = 19 \text{ mm}$, $R_{tr} = 14 \text{ cm}$, ACABADO: ESCOBILO, REFORZADO CON MALLA ELECTRODOLADA 6X6/10X10, FREJA DEMOLICIÓN DE ESCALON EN MAL ESTADO.

FORJADO DE CANAL PLUVIAL EN CONCRETO: $f_c = 200 \text{ kg/cm}^2$, $f_{tr} = 19 \text{ mm}$, $R_{tr} = 14 \text{ cm}$, ACABADO: PULIDO, CORTI FOMADORES DE VELOCIDAD 8-100 m AL TRESOLLO, ARMADO CON MALLA ELECTRODOLADA 6X6/10X10.

RESADO EN PERALTE DE ESCALONES DESPRENDIENDO LAS FALSAS IDENTIFICADAS, COLOCANDO ADITIVO RESISTENTE PARA PROMOVER LA ADHESIÓN DEL RESADO, LIMPIEZA DE POLVO, CON ARJANADO DE MEZCLA CEMENTO-ARENA 1:4, EN CAPAS DE HASTA 2 cm, LARGO 2 metros DE OBRA CIVIL PARA COLOCACIÓN DE BASES Y PUESTOS PARA LUMINARIAS, LA ORIENTACIÓN DE LA LUMINARIA ES INDICATIVA, LA DECISIÓN FINAL DE LUMINARIA EN CAMPO AL COLOCAR LA BASE.

Director Responsable de Obra

Correspondencia:

FECHA: REVISIÓN: DESCRIPCIÓN: REVISÓ: APROBÓ:

FECHA: REVISIÓN: DESCRIPCIÓN: REVISÓ: APROBÓ:

